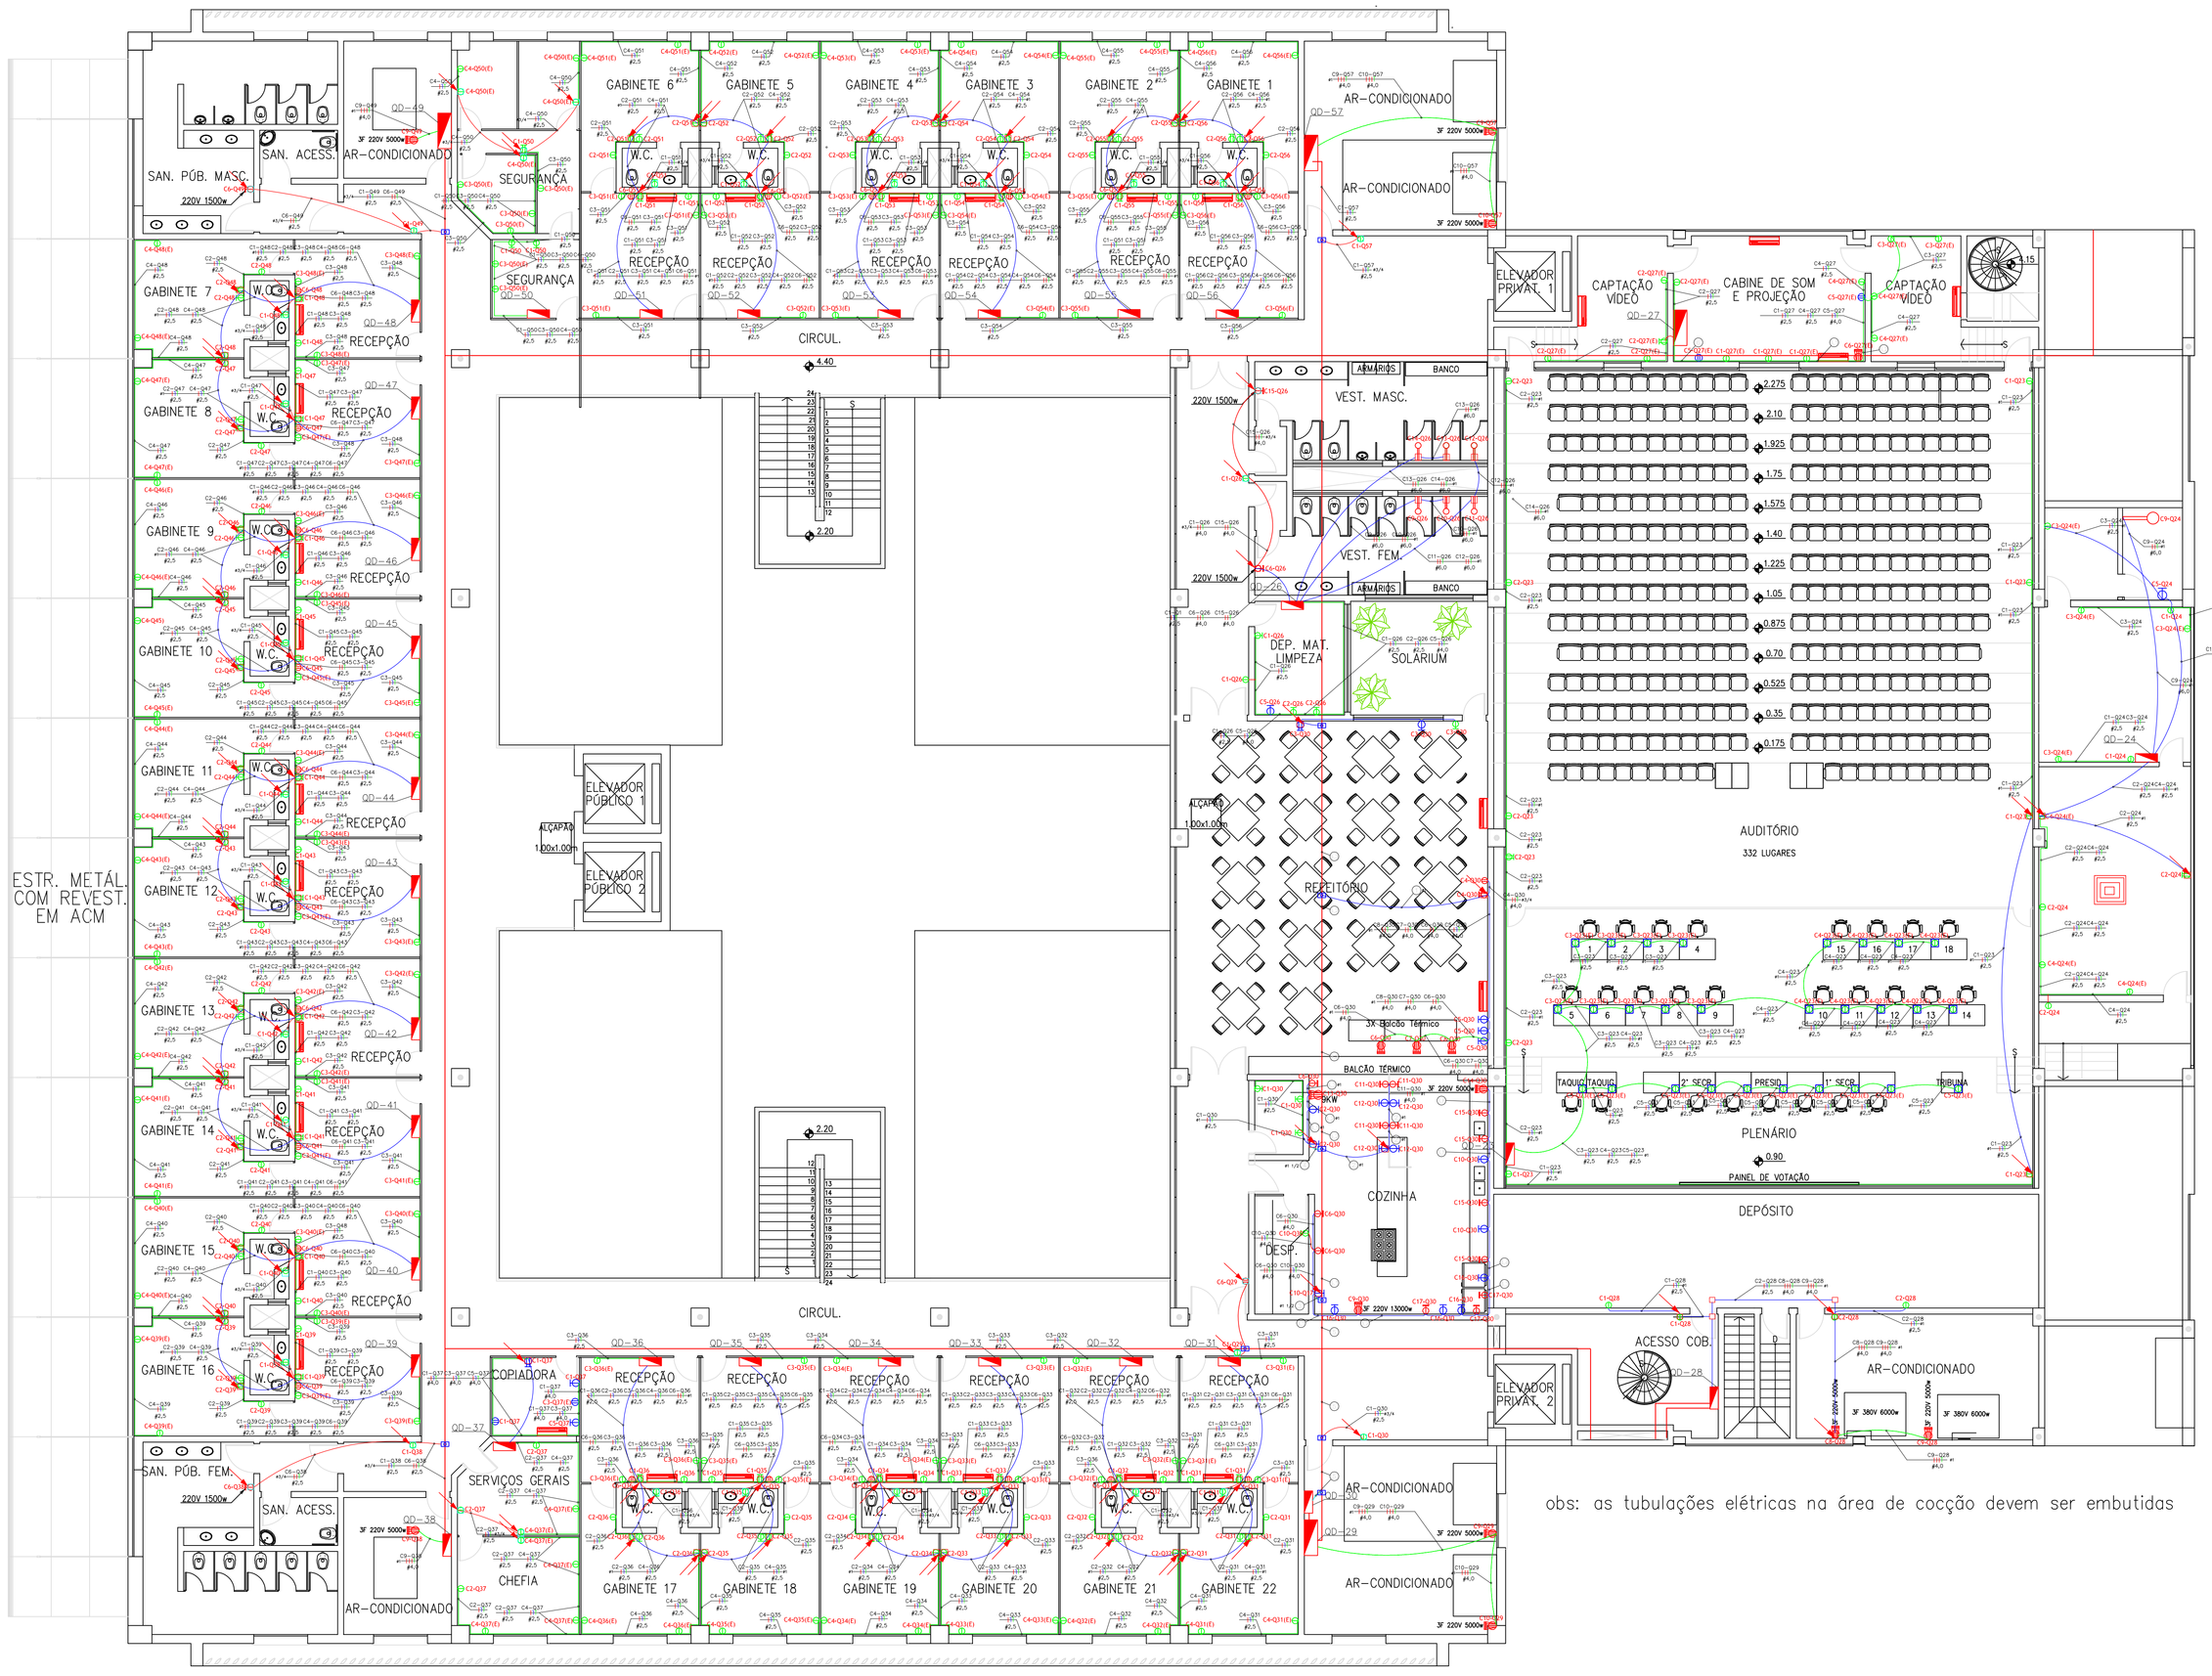

obs: as tubulações elétricas na área de cocção devem ser embutidas

Legenda

- S/S — 1 INTERRUPTOR SIMPLES + 1 TOMADA MÉDIA, 2P+T, 115/127V EM CAIXA 4"x4", h=1,10m
- ARANDELA EM CAIXA 3"x3" FUNDO MÓVEL h=2,10m – N
- INTERRUPTOR SIMPLES EM CAIXA 4"x2", h=1,10m
- 2 INTERRUPTORES SIMPLES EM CAIXA 4"x2", h=1,10m
- TOMADA PISO, TIPO URNA 2P+T, 115/127V, 10A
- TOMADA DUPLA BAIXA, 2P+T, 115/127V, 10A EM CAIXA 4"x2", h=0,30m
- TOMADA DUPLA MÉDIA, 2P+T, 115/127V, 10A EM CAIXA 4"x2", h=1,10m
- TOMADA DUPLA ALTA, 2P+T, 115/127V, 10A EM CAIXA 4"x2", h=2,00m
- TOMADA SIMPLES BAIXA, 2P+T, 220V, 10A EM CAIXA 4"x2", h=0,30m
- TOMADA SIMPLES MÉDIA, 2P+T, 220V, 10A EM CAIXA 4"x2", h=1,10m
- TOMADA SIMPLES ALTA, 2P+T, 220V, 10A EM CAIXA 4"x2", h=2,00m
- TOMADA DUPLA BAIXA, 2P+T, 115V/127V, 20A EM CAIXA 4"x2", h=0,30m
- TOMADA DUPLA MÉDIA, 2P+T, 115V/127V, 20A EM CAIXA 4"x2", h=1,10m
- TOMADA DUPLA ALTA, 2P+T, 115V/127V, 20A EM CAIXA 4"x2", h=2,00m
- TOMADA STECK BAIXA, 3P, 220V, 30A, h=0,30m
- Chuveiro Elétrico 220V 5400w
- Ar condicionado
- Ar condicionado
- Painel Elétrico
- Condulete tipo X - 1"
- Condulete tipo X - 3/4"
- Saída Lateral P/ Eletrocalha
- Conduite flexível 3/4" no forro
- Conduite flexível 1" no forro
- Leito-Calha
- Conduite flexível 2" no forro
- Dutotec R40
- Conduite flexível 1" no piso
- Desce
- Sobe

PLANTA PAVIMENTO SUPERIOR

ESCALA 1:100

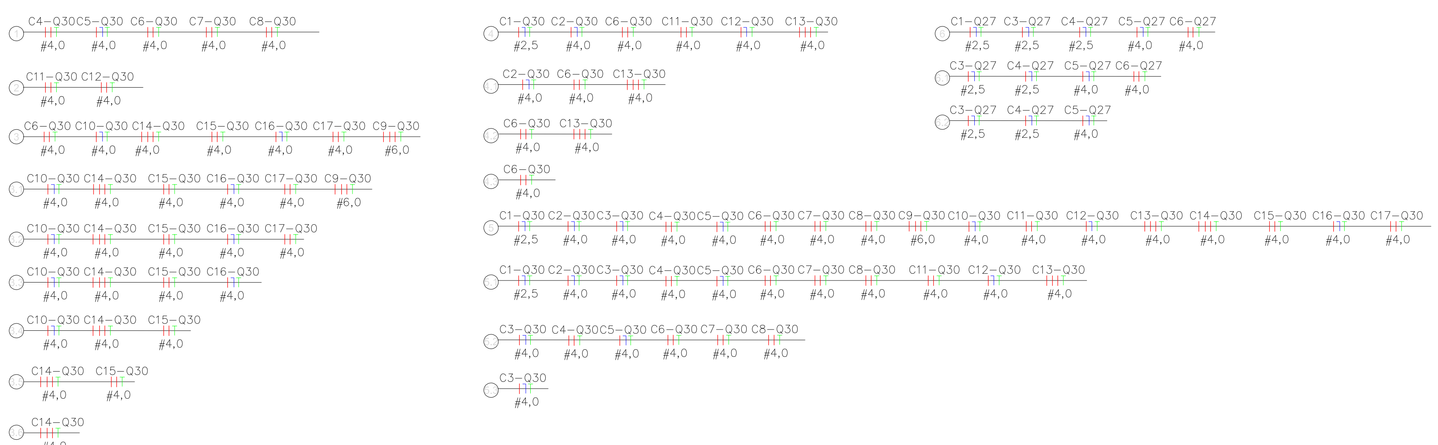

ESCALA GRAFICA

ESC. 1:100

0 5 10 20 25 50m.

DIREITOS AUTORAIS RESERVADOS

REVISÃO	DATA	TITULO
1	12/09	POSIÇÃO E AJUSTE NA SALA DO QGBT

DESENHO DE REFERENCIA

N.	DATA	DES.	VER.	APR.	REVISOES
02		WB	JP	MP	REV. GERAL – EMISSÃO PARA CONSTRUÇÃO
01		WB	JP	MP	RECOMPOSTO PREDIO 200 ORIGINAL
00		HM	JP	MP	EMISSÃO CONTRATUAL
0D		WB	JP	MP	REV. GERAL – EMISSÃO PARA COTAÇÃO DE EDITAL PREDIAL
0C		HM	JP	MP	EMISSÃO PARA COTAÇÃO DE EDITAL UTILIDADES
0B		HM	JP	MP	EMISSÃO PARA COTAÇÃO DE EDITAL PREDIAL
0A		WB	JP	MP	EMISSÃO PARA COTAÇÃO
N.	DATA	DES.	VER.	APR.	REVISOES

NOTAS:

www.mnconsultoria.com.br - email: mn@mnconsultoria.com.br - tel 11-4551-5897

SUBSTITUI/SUBSTITUIDO	ESCALA 1:100
CLIENTE	
COORDENADOR NELSON	01.09.19
ARQ./ENG. Anderson	01.09.19
PROJETISTA Anderson	01.09.19
DESENHISTA Moises	01.09.19
APROVACOES	DATA

Câmara Municipal de Barueri

MN CONSULTORIA

SAO PAULO

Projetos Elétricos

CLIENTE CAMARA MUNICIPAL DE BARUERI

O.N. 06/11

TITULO PROJETO ELÉTRICA
DISTRIBUIÇÃO DE TOMADAS ELÉTRICAS
1 ANDAR

ARQUIVO CAD Nº. N.	REV.
VV_ELE_1ANDAR	01
DESENHO CLIENTE N.	REV.
DESENHO Nº. N.	REV.