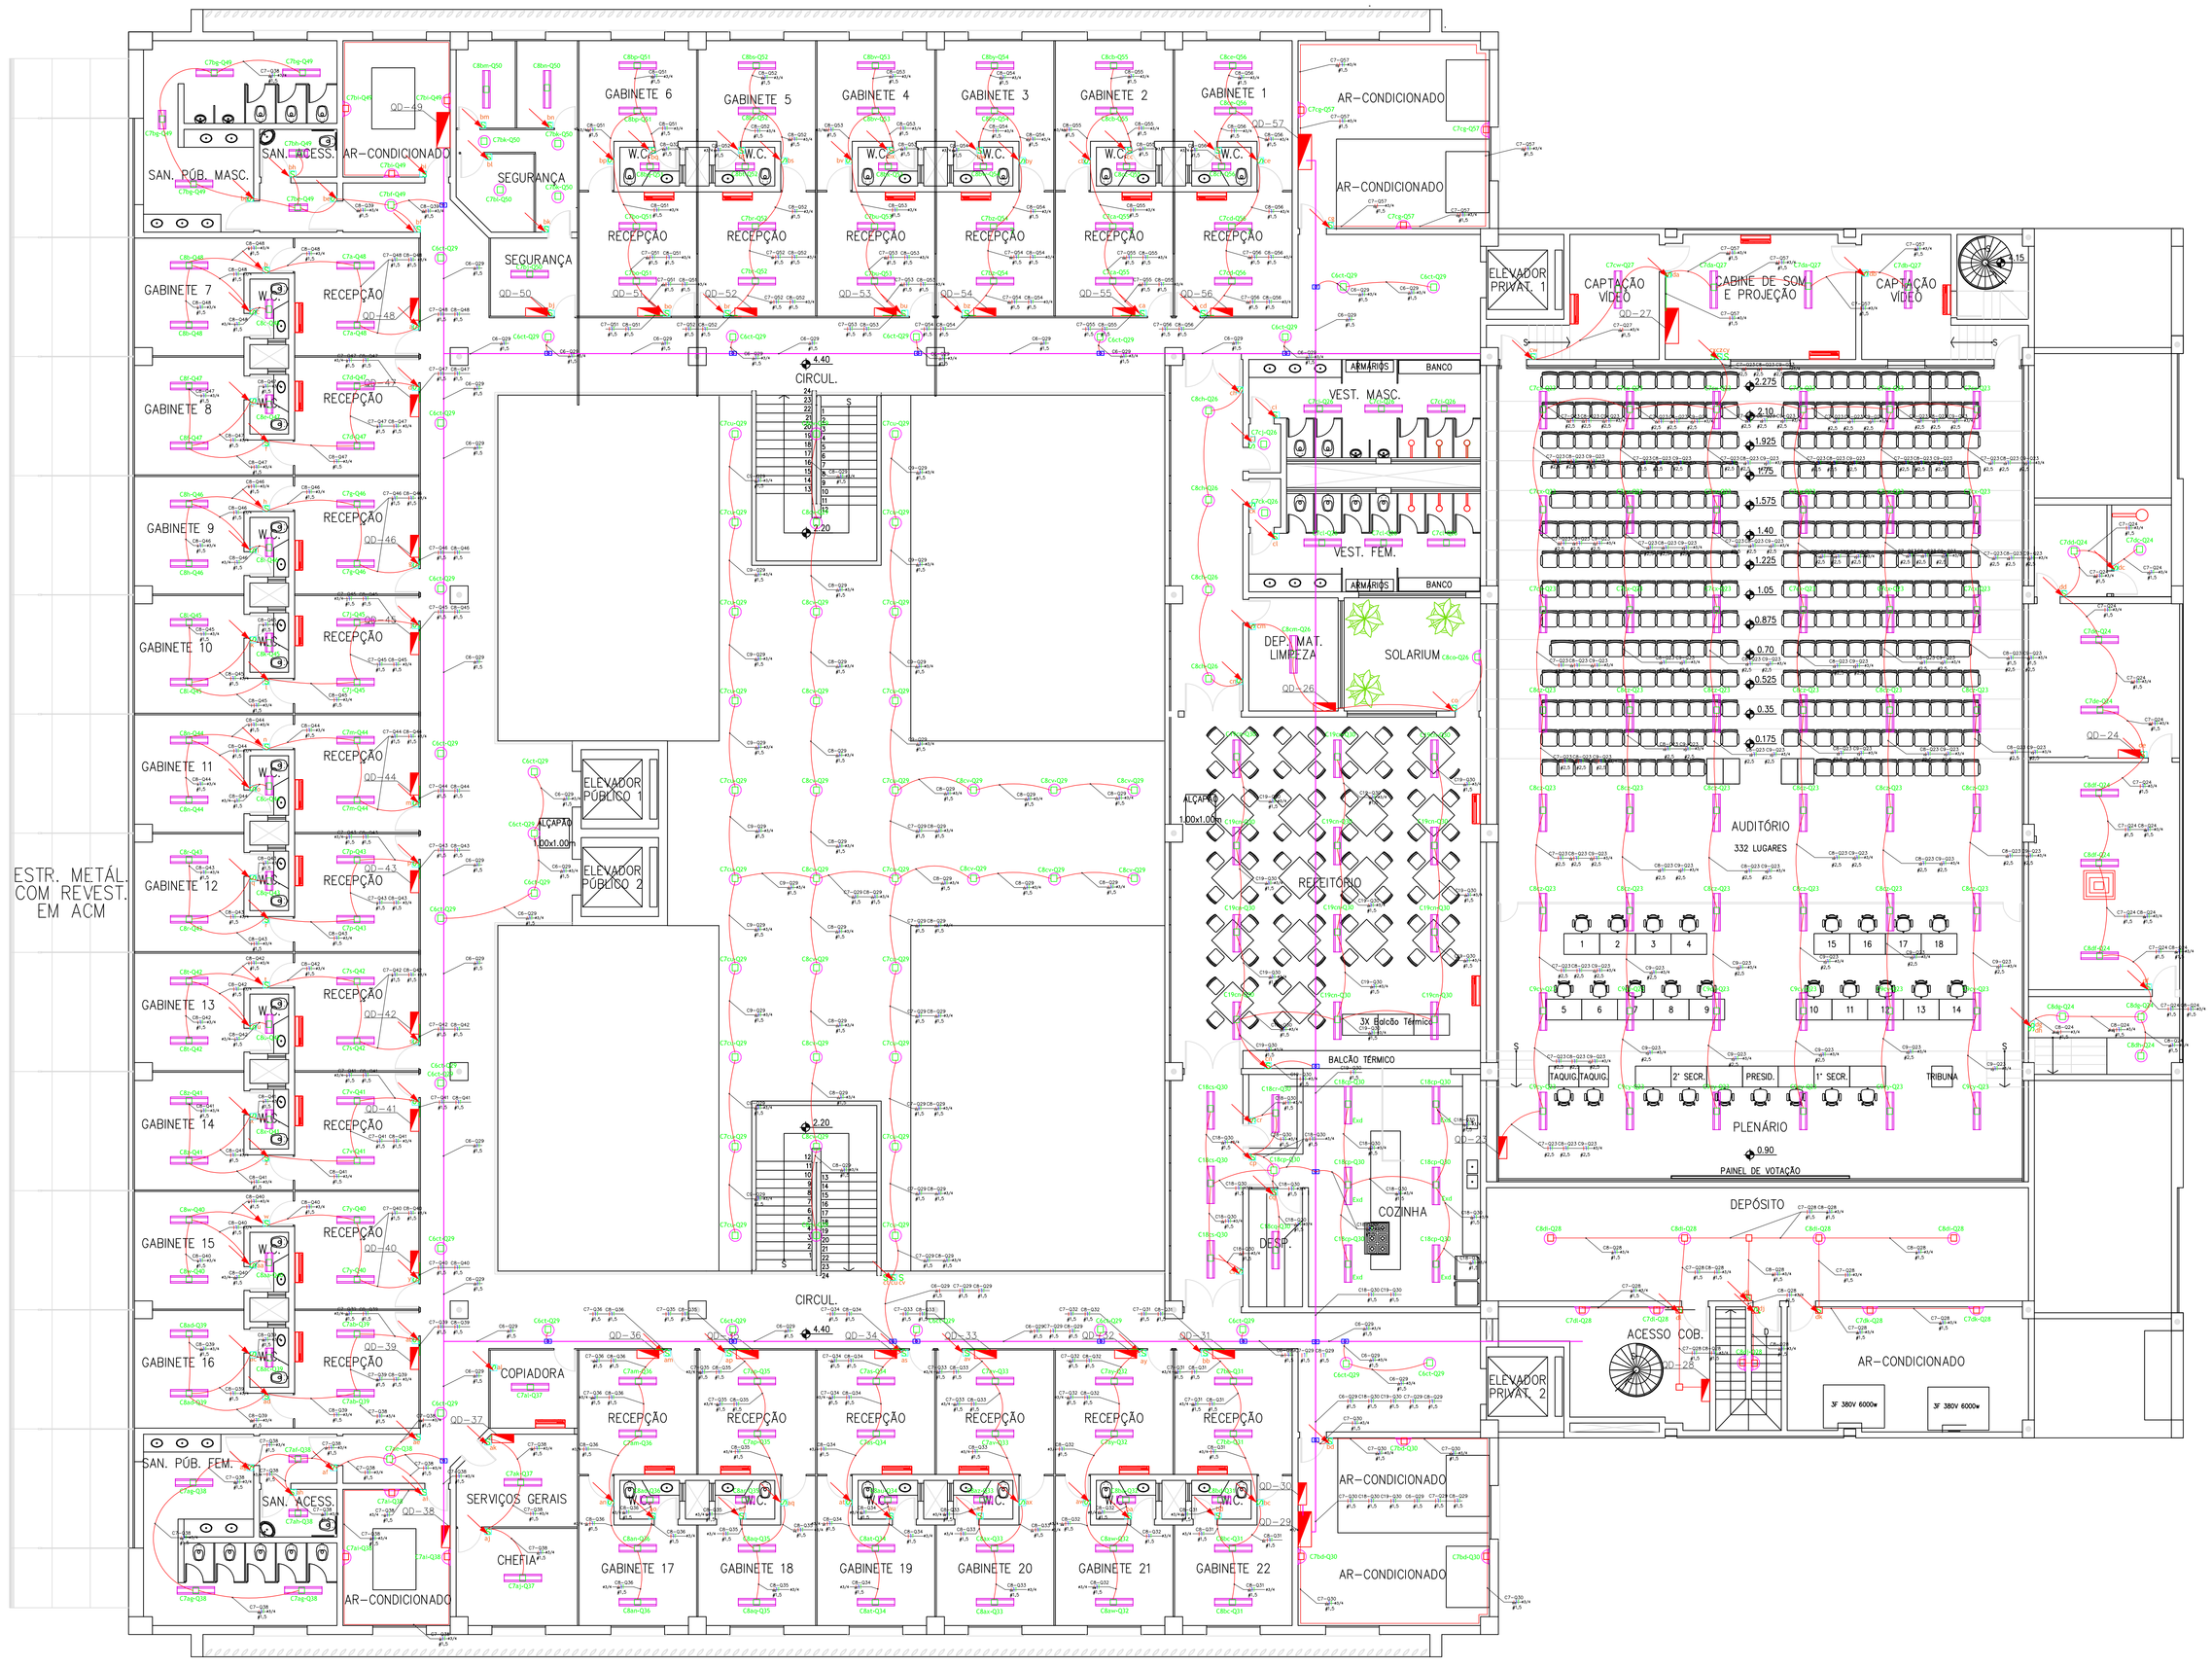

PLANTA PAVIMENTO SUPERIOR

ESCALA 1:100

Legenda

- 1 INTERRUPTOR SIMPLES + 1 TOMADA MEDIA, 2P+T, 115/127V EM CAIXA 4"x4", h=1,10m
- ARANDELA EM CAIXA 3"x3" FUNDO MÓVEL h=2,10m – N
- INTERRUPTOR SIMPLES EM CAIXA 4"x2", h=1,10m
- 2 INTERRUPTORES SIMPLES EM CAIXA 4"x2", h=1,10m
- TOMADA DUPLA BAIXA, 2P+T, 115/127V, 10A EM CAIXA 4"x2", h=0,30m
- TOMADA DUPLA MÉDIA, 2P+T, 115/127V, 10A EM CAIXA 4"x2", h=1,10m
- TOMADA DUPLA ALTA, 2P+T, 115/127V, 10A EM CAIXA 4"x2", h=2,00m
- TOMADA SIMPLES BAIXA, 2P+T, 220V, 10A EM CAIXA 4"x2", h=0,30m
- TOMADA SIMPLES MÉDIA, 2P+T, 220V, 10A EM CAIXA 4"x2", h=1,10m
- TOMADA SIMPLES ALTA, 2P+T, 220V, 10A EM CAIXA 4"x2", h=2,00m
- TOMADA DUPLA BAIXA, 2P+T, 115V/127V, 20A EM CAIXA 4"x2", h=0,30m
- TOMADA DUPLA MÉDIA, 2P+T, 115V/127V, 20A EM CAIXA 4"x2", h=1,10m
- TOMADA DUPLA ALTA, 2P+T, 115V/127V, 20A EM CAIXA 4"x2", h=2,00m
- TOMADA STECK BAIXA, 3P, 220V, 30A, h=0,30m
- LUMINARIA DE EMBUTIR COM 4 LAMPADAS LED T26 120cm 18W
- LUMINARIA DE EMBUTIR COM 2 LAMPADAS LED T16 60cm 9W
- LUMINARIA DE EMERGENCIA
- LUMINARIA DE EMBUTIR COM 2 LAMPADAS LED 12W
- Ar condicionado
- Ar condicionado
- Painel Elétrico
- Condulete tipo X - 1"
- Condulete tipo X - 3/4"
- Caixa octagonal sobre o forro - 3/4"
- Saida Lateral P/ Eletrocalha
- Conduite flexível 3/4" no forro
- Conduite flexível 1" no forro
- LEITO PARA CABOS
- Conduite flexível 2" no forro
- Dutotec R40
- Desce
- Sobe

ESCALA GRAFICA

ESC. 1:100

0 5 10 20 25 50m.

DIREITOS AUTORAIS RESERVADOS

REVISÃO	DATA	TITULO
1	12/09	POSIÇÃO E AJUSTE NA SALA DO QGBT

DESENHO DE REFERENCIA

N.	DATA	DES.	VER.	APR.

REVISOES

REV. GERAL – EMISSÃO PARA CONSTRUÇÃO	02		WB	JP	MP
RECOMPOSTO PREDIO 200 ORIGINAL	01		WB	JP	MP
EMISSÃO CONTRATUAL	00		HM	JP	MP
REV. GERAL – EMISSÃO PARA COTAÇÃO DE EDITAL PREDIAL	0D		WB	JP	MP
EMISSÃO PARA COTAÇÃO DE EDITAL UTILIDADES	0C		HM	JP	MP
EMISSÃO PARA COTAÇÃO DE EDITAL PREDIAL	0B		HM	JP	MP
EMISSÃO PARA COTAÇÃO	0A		WB	JP	MP

N.	DATA	DES.	VER.	APR.

REVISOES

NOTAS:

www.mnconsultoria.com.br - email: mn@mnconsultoria.com.br - tel 11-4551-5897

SUBSTITUI/SUBSTITUIDO	ESCALA 1:100
CLIENTE	
COORDENADOR NELSON	01.09.19
ARQ./ENG. Anderson	01.09.19
PROJETISTA Anderson	01.09.19
DESENHISTA Moises	01.09.19
APROVACOES	DATA

Câmara Municipal de Barueri

MN CONSULTORIA

SAO PAULO

Projetos Elétricos

CLIENTE CAMARA MUNICIPAL DE BARUERI

O.N. 07/11

TITULO PROJETO ELÉTRICA
DISTRIBUIÇÃO DA ILUMINAÇÃO
1 ANDAR

ARQUIVO CAD Nº. N.	REV.
VV_EUE_1ANDAR	01
DESENHO CLIENTE N.	REV.
DESENHO Nº. N.	REV.