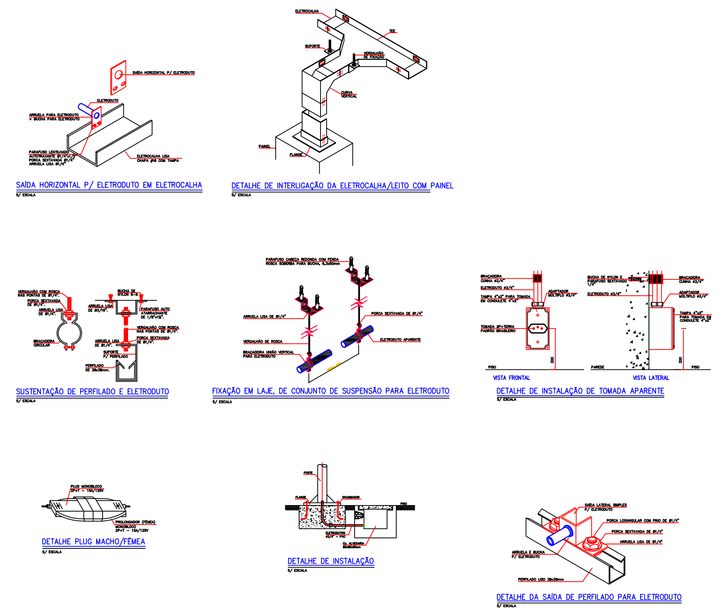

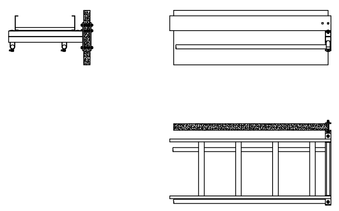

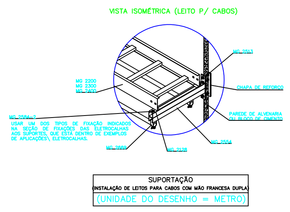

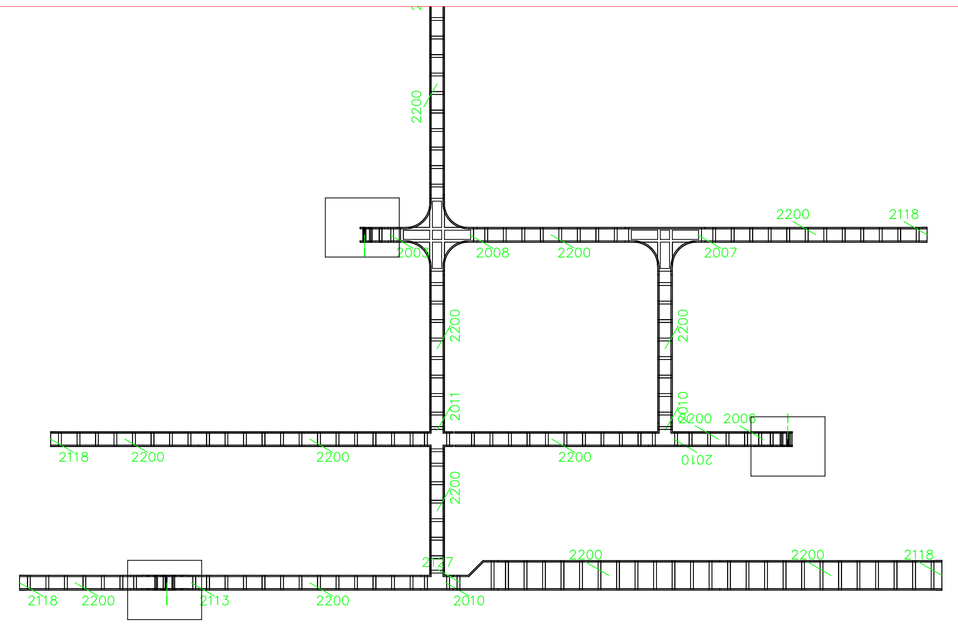

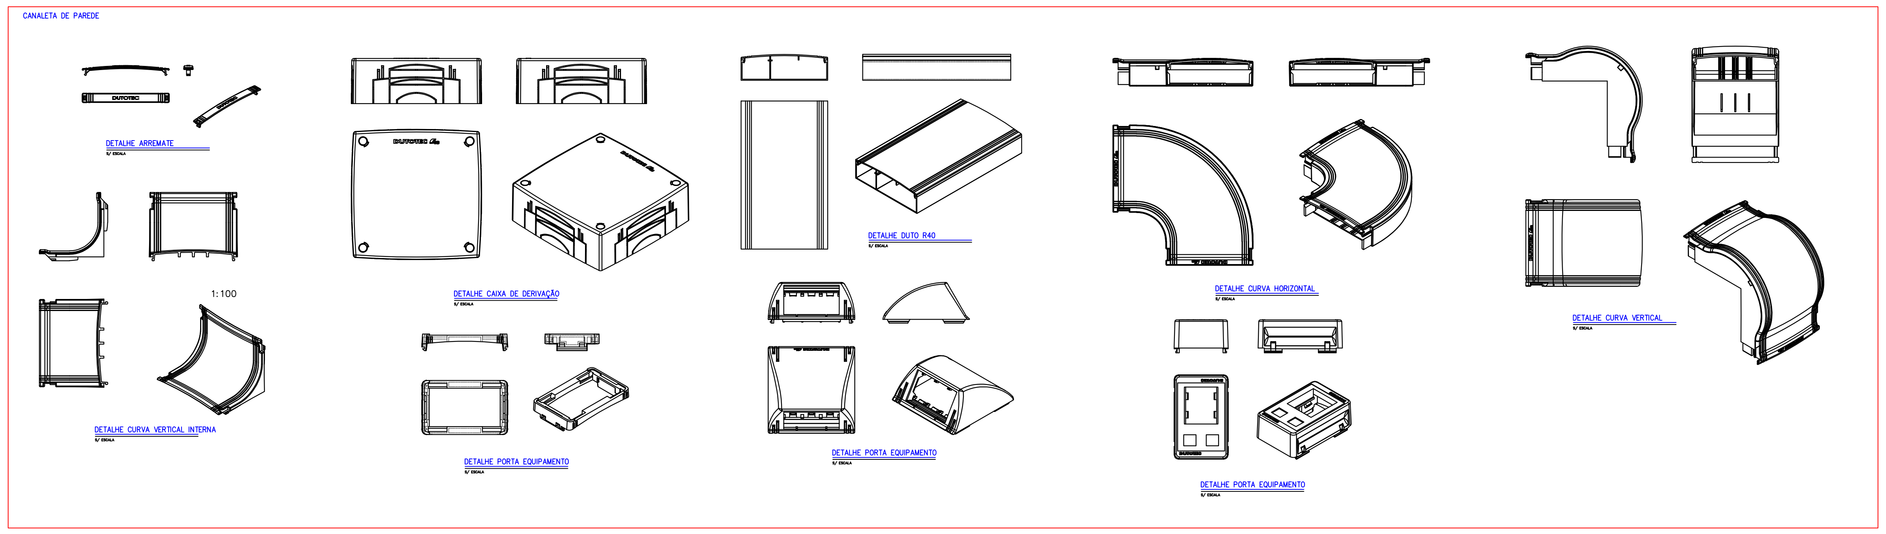

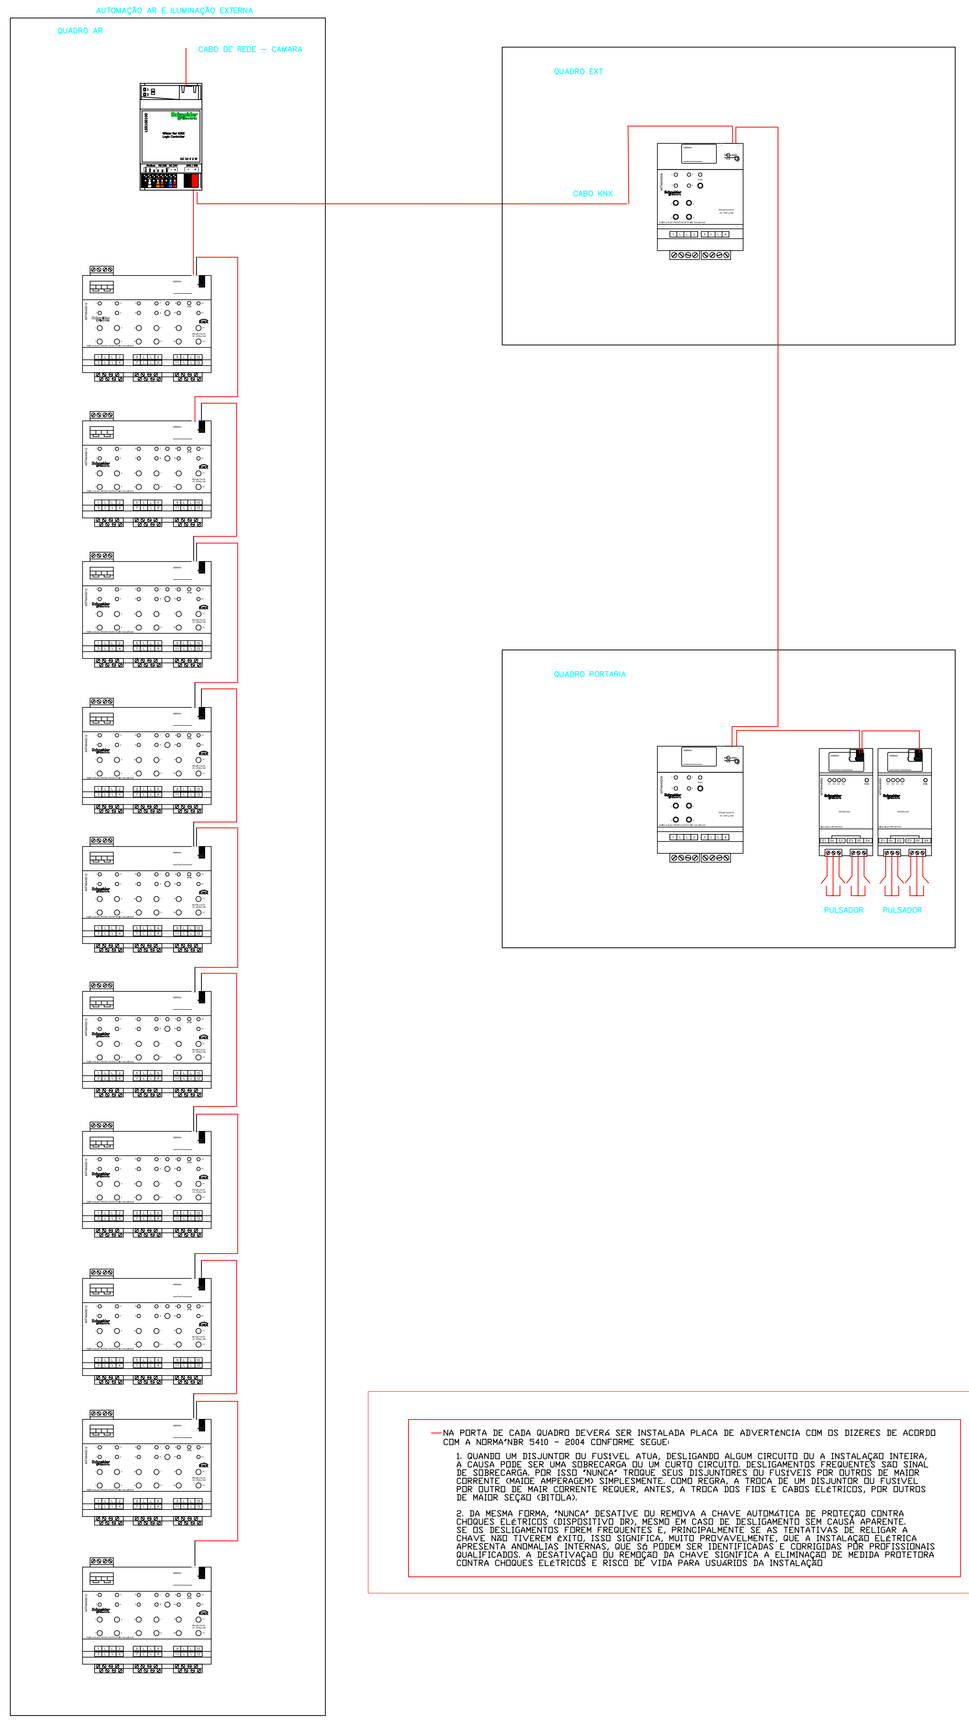

NA PORTA DE CADA QUADRO DEVERÁ SER INSTALADA PLACA DE ADVERTENCIA COM OS DIZERES DE ACORDO COM A NORMA"NBR 5410 – 2004 CONFORME SEGUE:

1. QUANDO UM DISJUNTOR DU FUSIVEL ATUA, DESLIGANDO ALGUM CIRCUITO DU A INSTALACAO INTEIRA, A CAUSA PODE SER UMA SOBRECARGA DU UM CURTO CIRCUITO. DESLIGAMENTOS FREQUENTES SAO SINAL DE SOBRECARGA. POR ISSO "NUNCA" TROQUE SEUS DISJUNTORES DU FUSIVEIS POR OUTROS DE MAIOR CORRENTE. NAO SE PREOCUPE SIMPLESMENTE COMO REGRA, A TROCA DE UM DISJUNTOR DU FUSIVEL POR OUTRO DE MAIOR CORRENTE REQUER, ANTES, A TROCA DOS FIOS E CABOS ELETRICOS, POR OUTROS DE MAIOR SEÇAO (BITOLA).

2. DA MESMA FORMA, "NUNCA" DESATIVE OU REMOVA A CHAVE AUTOMATICA DE PROTECAO CONTRA CHOQUES ELETRICOS (DISPOSITIVO DRV, MESMO EM CASO DE DESLIGAMENTO SEM CAUSA APARENTE. OU DESLIGAMENTOS FREQUENTES. MUITAS VEZES, ESTAS TENTATIVAS DE RELIGAR A CHAVE DIFERENCIAL SEM CORRIGIR A CAUSA DO DESLIGAMENTO, PODEM SER FATAIS. A INSTALACAO ELETRICA APRESENTA ANOMALIAS INTERNAS, QUE SÓ PODEM SER IDENTIFICADAS E CORRIGIDAS POR PROFISSIONAIS QUALIFICADOS. A DESATIVAÇÃO DU REMOÇÃO DA CHAVE SIGNIFICA A ELIMINAÇÃO DE MEDIDA PROTETORA CONTRA CHOQUES ELETRICOS E RISCO DE VIDA PARA USUARIOS DA INSTALAÇÃO

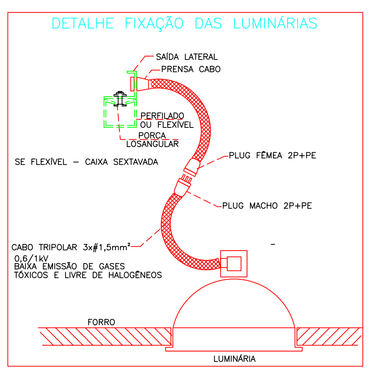

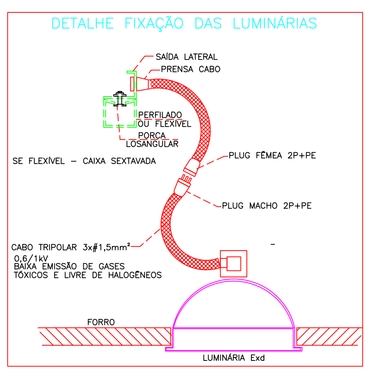

TIPO EXD – PROVA DE EXPLOSÃO NA ÁREA DE COCÇÃO COZINHA INDUSTRIAL

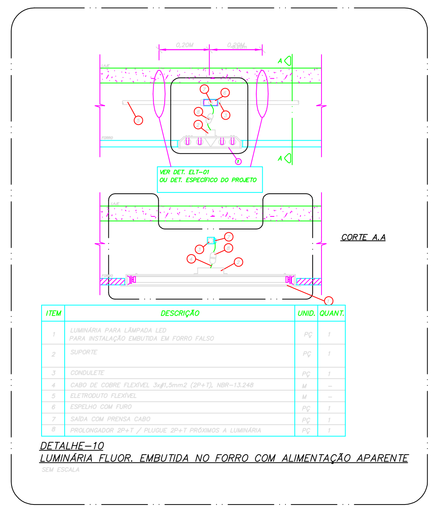

DETALHE–10
LUMINÁRIA FLUOR. EMBUTIDA NO FORRO COM ALIMENTAÇÃO APARENTE
SEM ESCALA

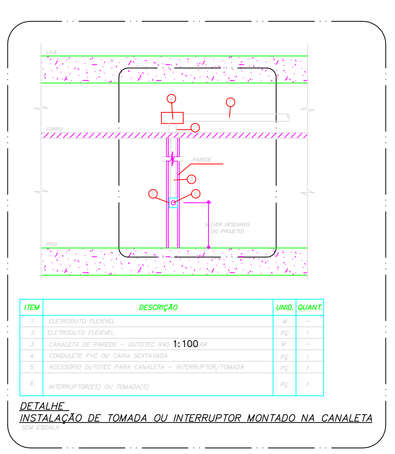

DETALHE
INSTALAÇÃO DE TOMADA OU INTERRUPTOR MONTADO NA CANALETA

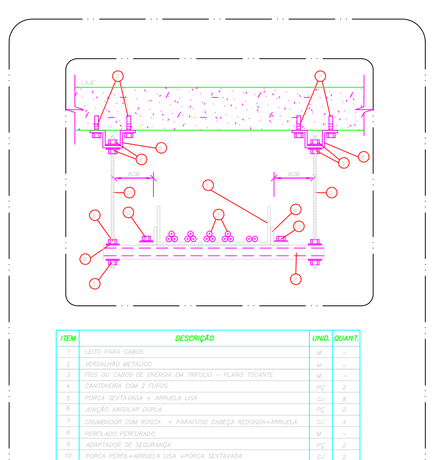

DETALHE
SUGESTÃO DE CABOS INSTALADOS EM LEITO FIXADO NO TETO
SEM ESCALA

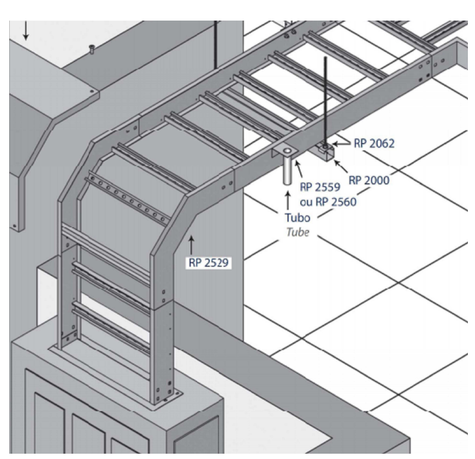

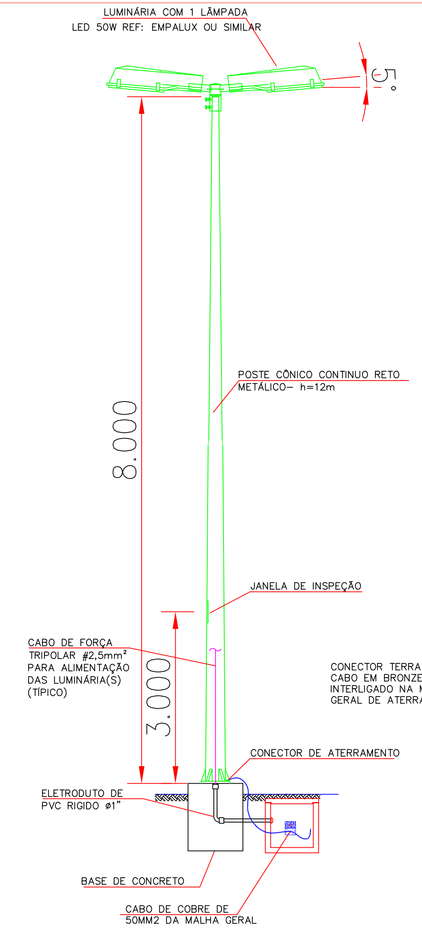

DETALHE – POSTE COM LUMINÁRIA PÉTALA
SEM ESC

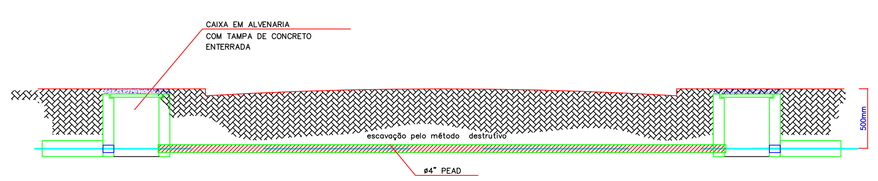

DETALHE– PASSAGEM DE TUBO PEAD 4"
SEM ESCALA
MEDIDAS EM MILIMETRO

ESCALA GRAFICA
ESC: 1:100
0 5 10 20 25 50m.

DIREITOS AUTORAIS RESERVADOS

REVISÃO	DATA	TITULO
1	12/09	POSIÇÃO E AJUSTE NA SALA DO QGBT

DESENHO DE REFERENCIA

N.	DATA	DES.	VER.	APR.

REVISOES

REV. GERAL – EMISSÃO PARA CONSTRUÇÃO	02		WB	JP	MP
RECOMPOSTO PREDIO 200 ORIGINAL	01		WB	JP	MP
EMISSÃO CONTRATUAL	00		HM	JP	MP
REV. GERAL – EMISSÃO PARA COTAÇÃO DE EDITAL PREDIAL	0D		WB	JP	MP
EMISSÃO PARA COTAÇÃO DE EDITAL UTILIDADES	0C		HM	JP	MP
EMISSÃO PARA COTAÇÃO DE EDITAL PREDIAL	0B		HM	JP	MP
EMISSÃO PARA COTAÇÃO	0A		WB	JP	MP
N.	DATA	DES.	VER.	APR.	

REVISOES

NOTAS:

www.mnconsultoria.com.br - email: mn@mnconsultoria.com.br - tel 11-4551-5897

SUBSTITU/SUBSTITUIDO		ESCALA
		1:200
CLIENTE		
COORDENADOR	NELSON	01.09.19
ARQ./ENG.	Anderson	01.09.19
PROJETISTA	Anderson	01.09.19
DESENHISTA	Moises	01.09.19
APROVACOES		DATA

Câmara Municipal de Barueri

MN CONSULTORIA
SAO PAULO
Projetos Elétricos

CLIENTE: CAMARA MUNICIPAL DE BARUERI
ATEN.: ENGº ANDERSON CARLOS DIAS TEL: (11) 4195-5000 / ENGº ANDERSON CARLOS CAMPOS TEL: (11) 4195-5000

O.N. 11/11

TITULO: PROJETO ELETRICA
DETALHES E AUTOMAÇÃO

ARQUIVO CAD MF N.: WV_ELE_DETALHE-AUT_00 — REV.
DESENHO CLIENTE N. — REV.
DESENHO MF. N. — REV.