




ALAMEDA WAGH SALLES NEMER

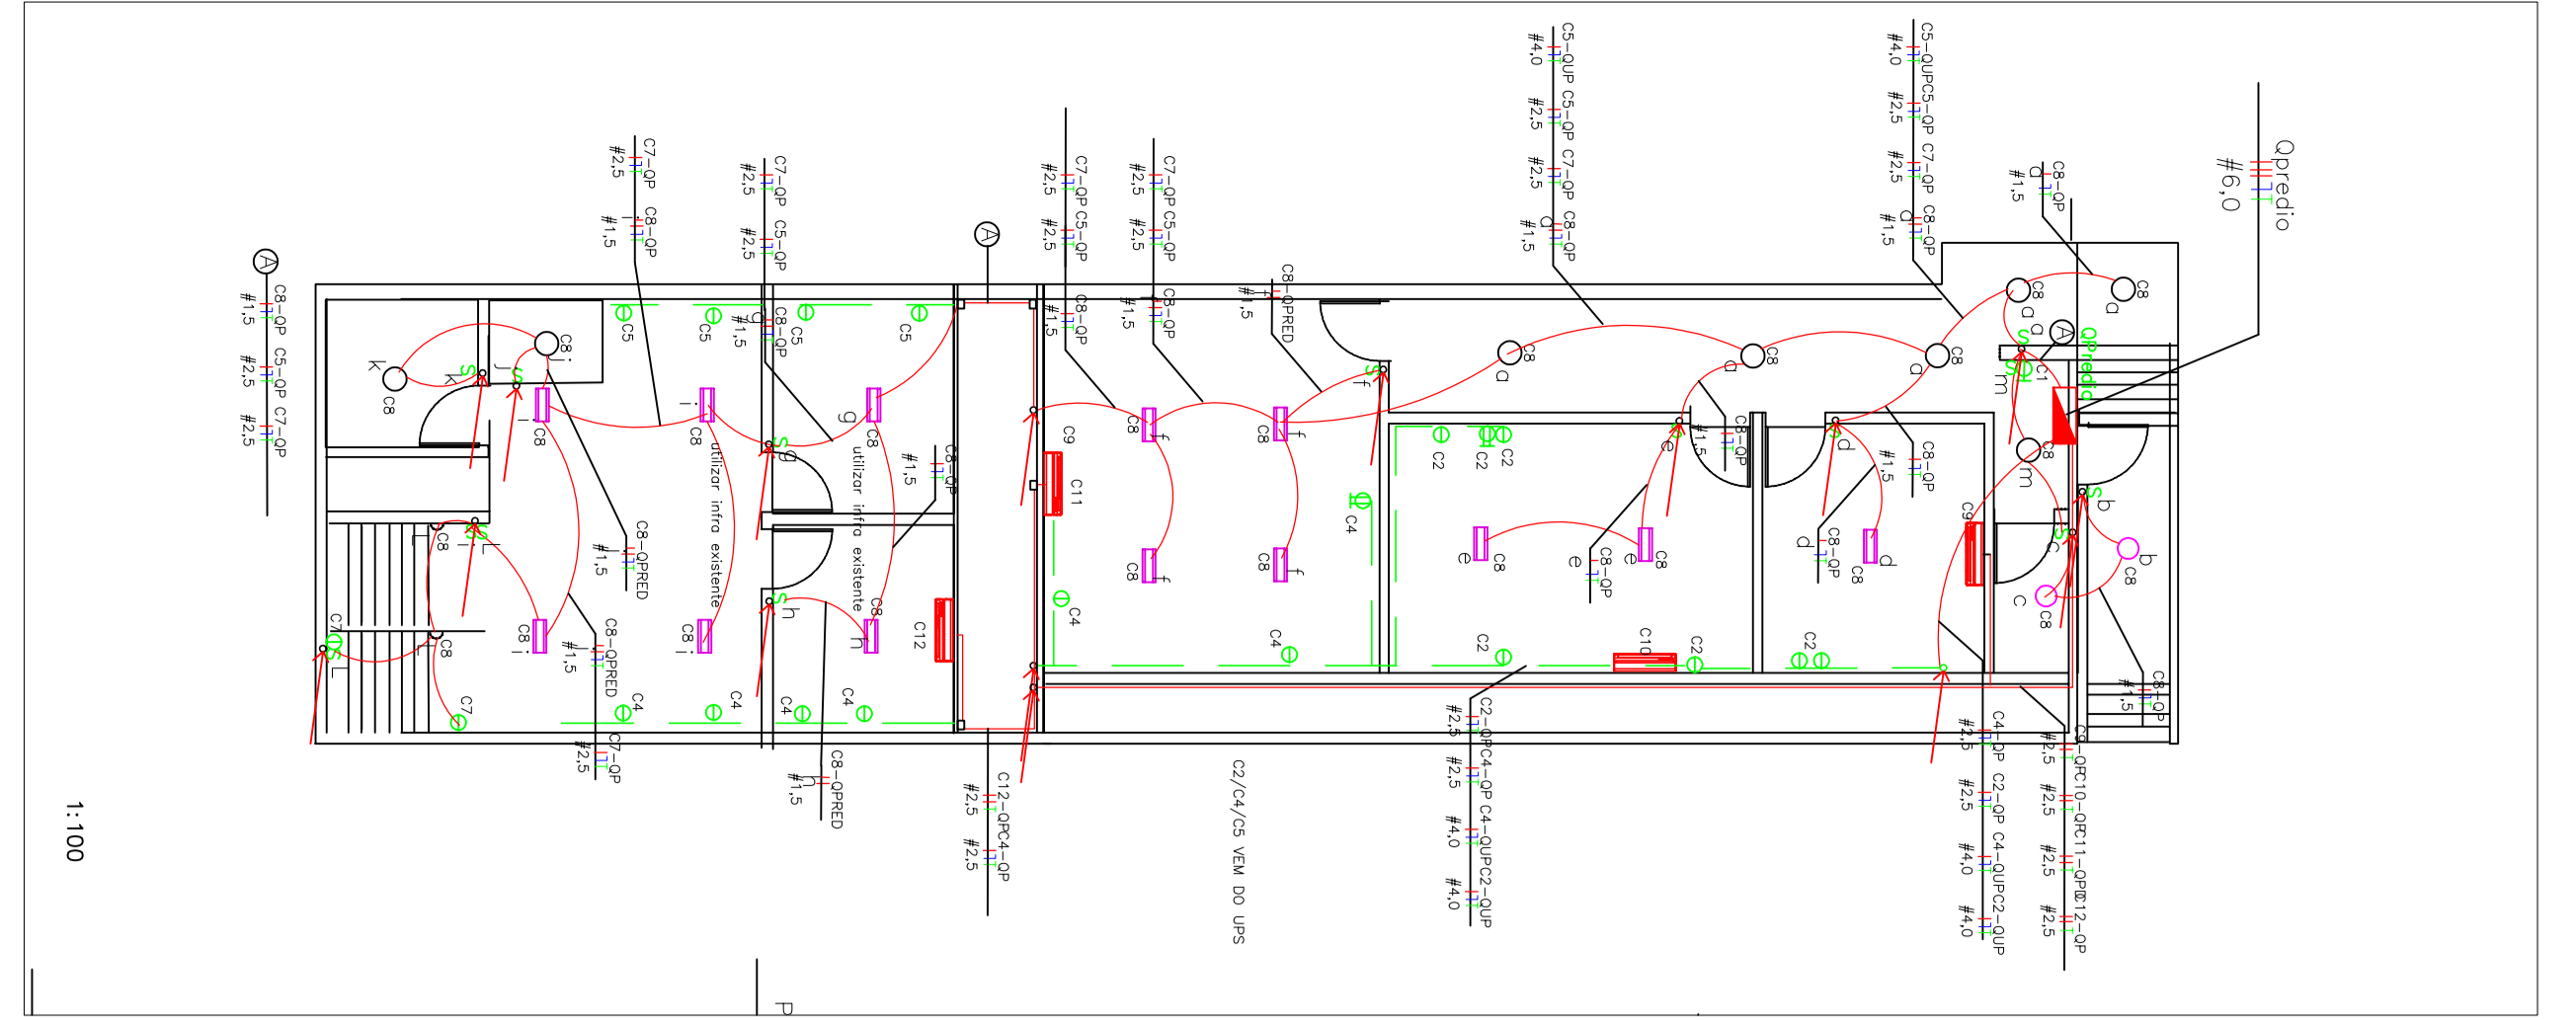


1:100

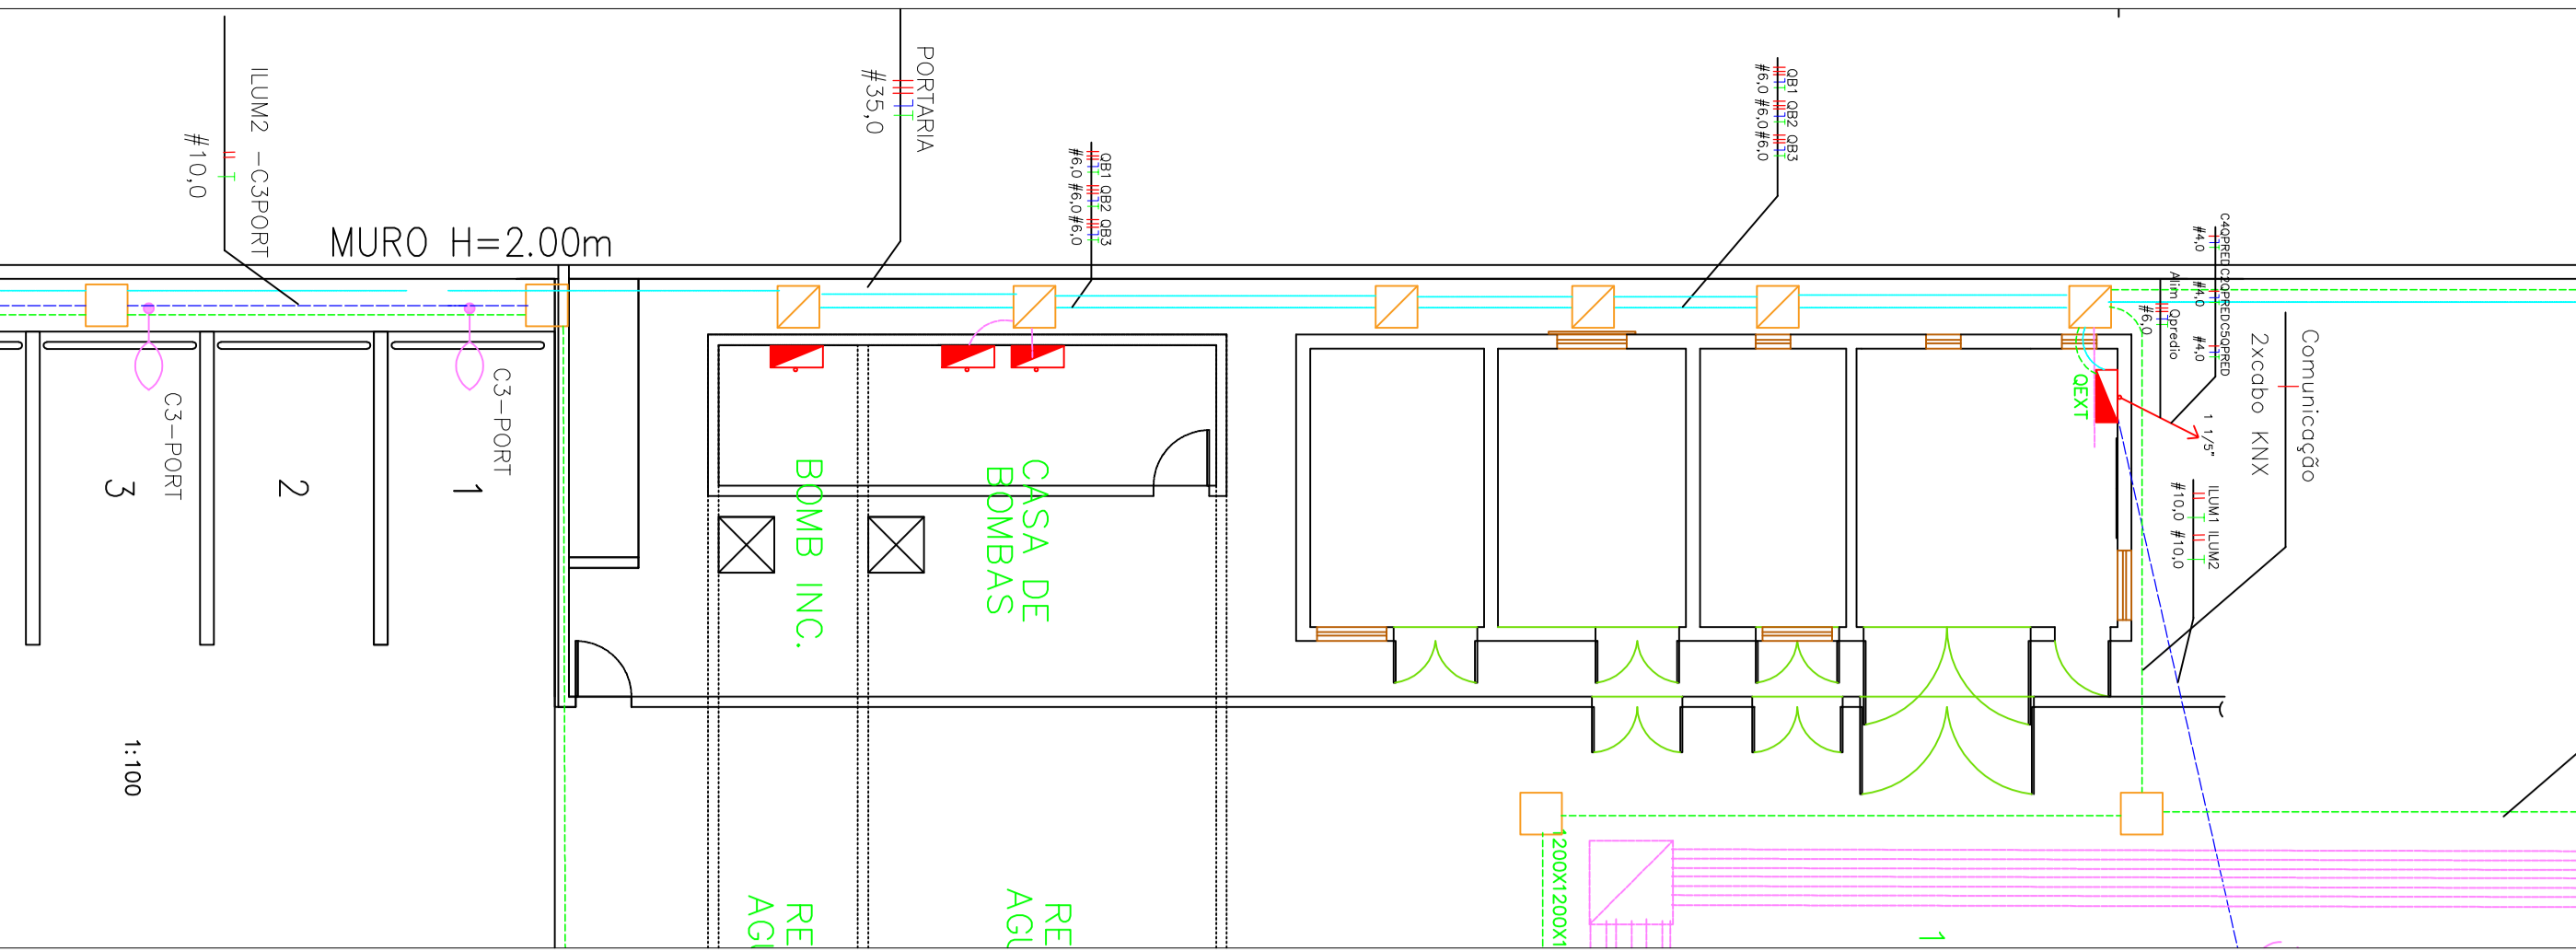



1:100

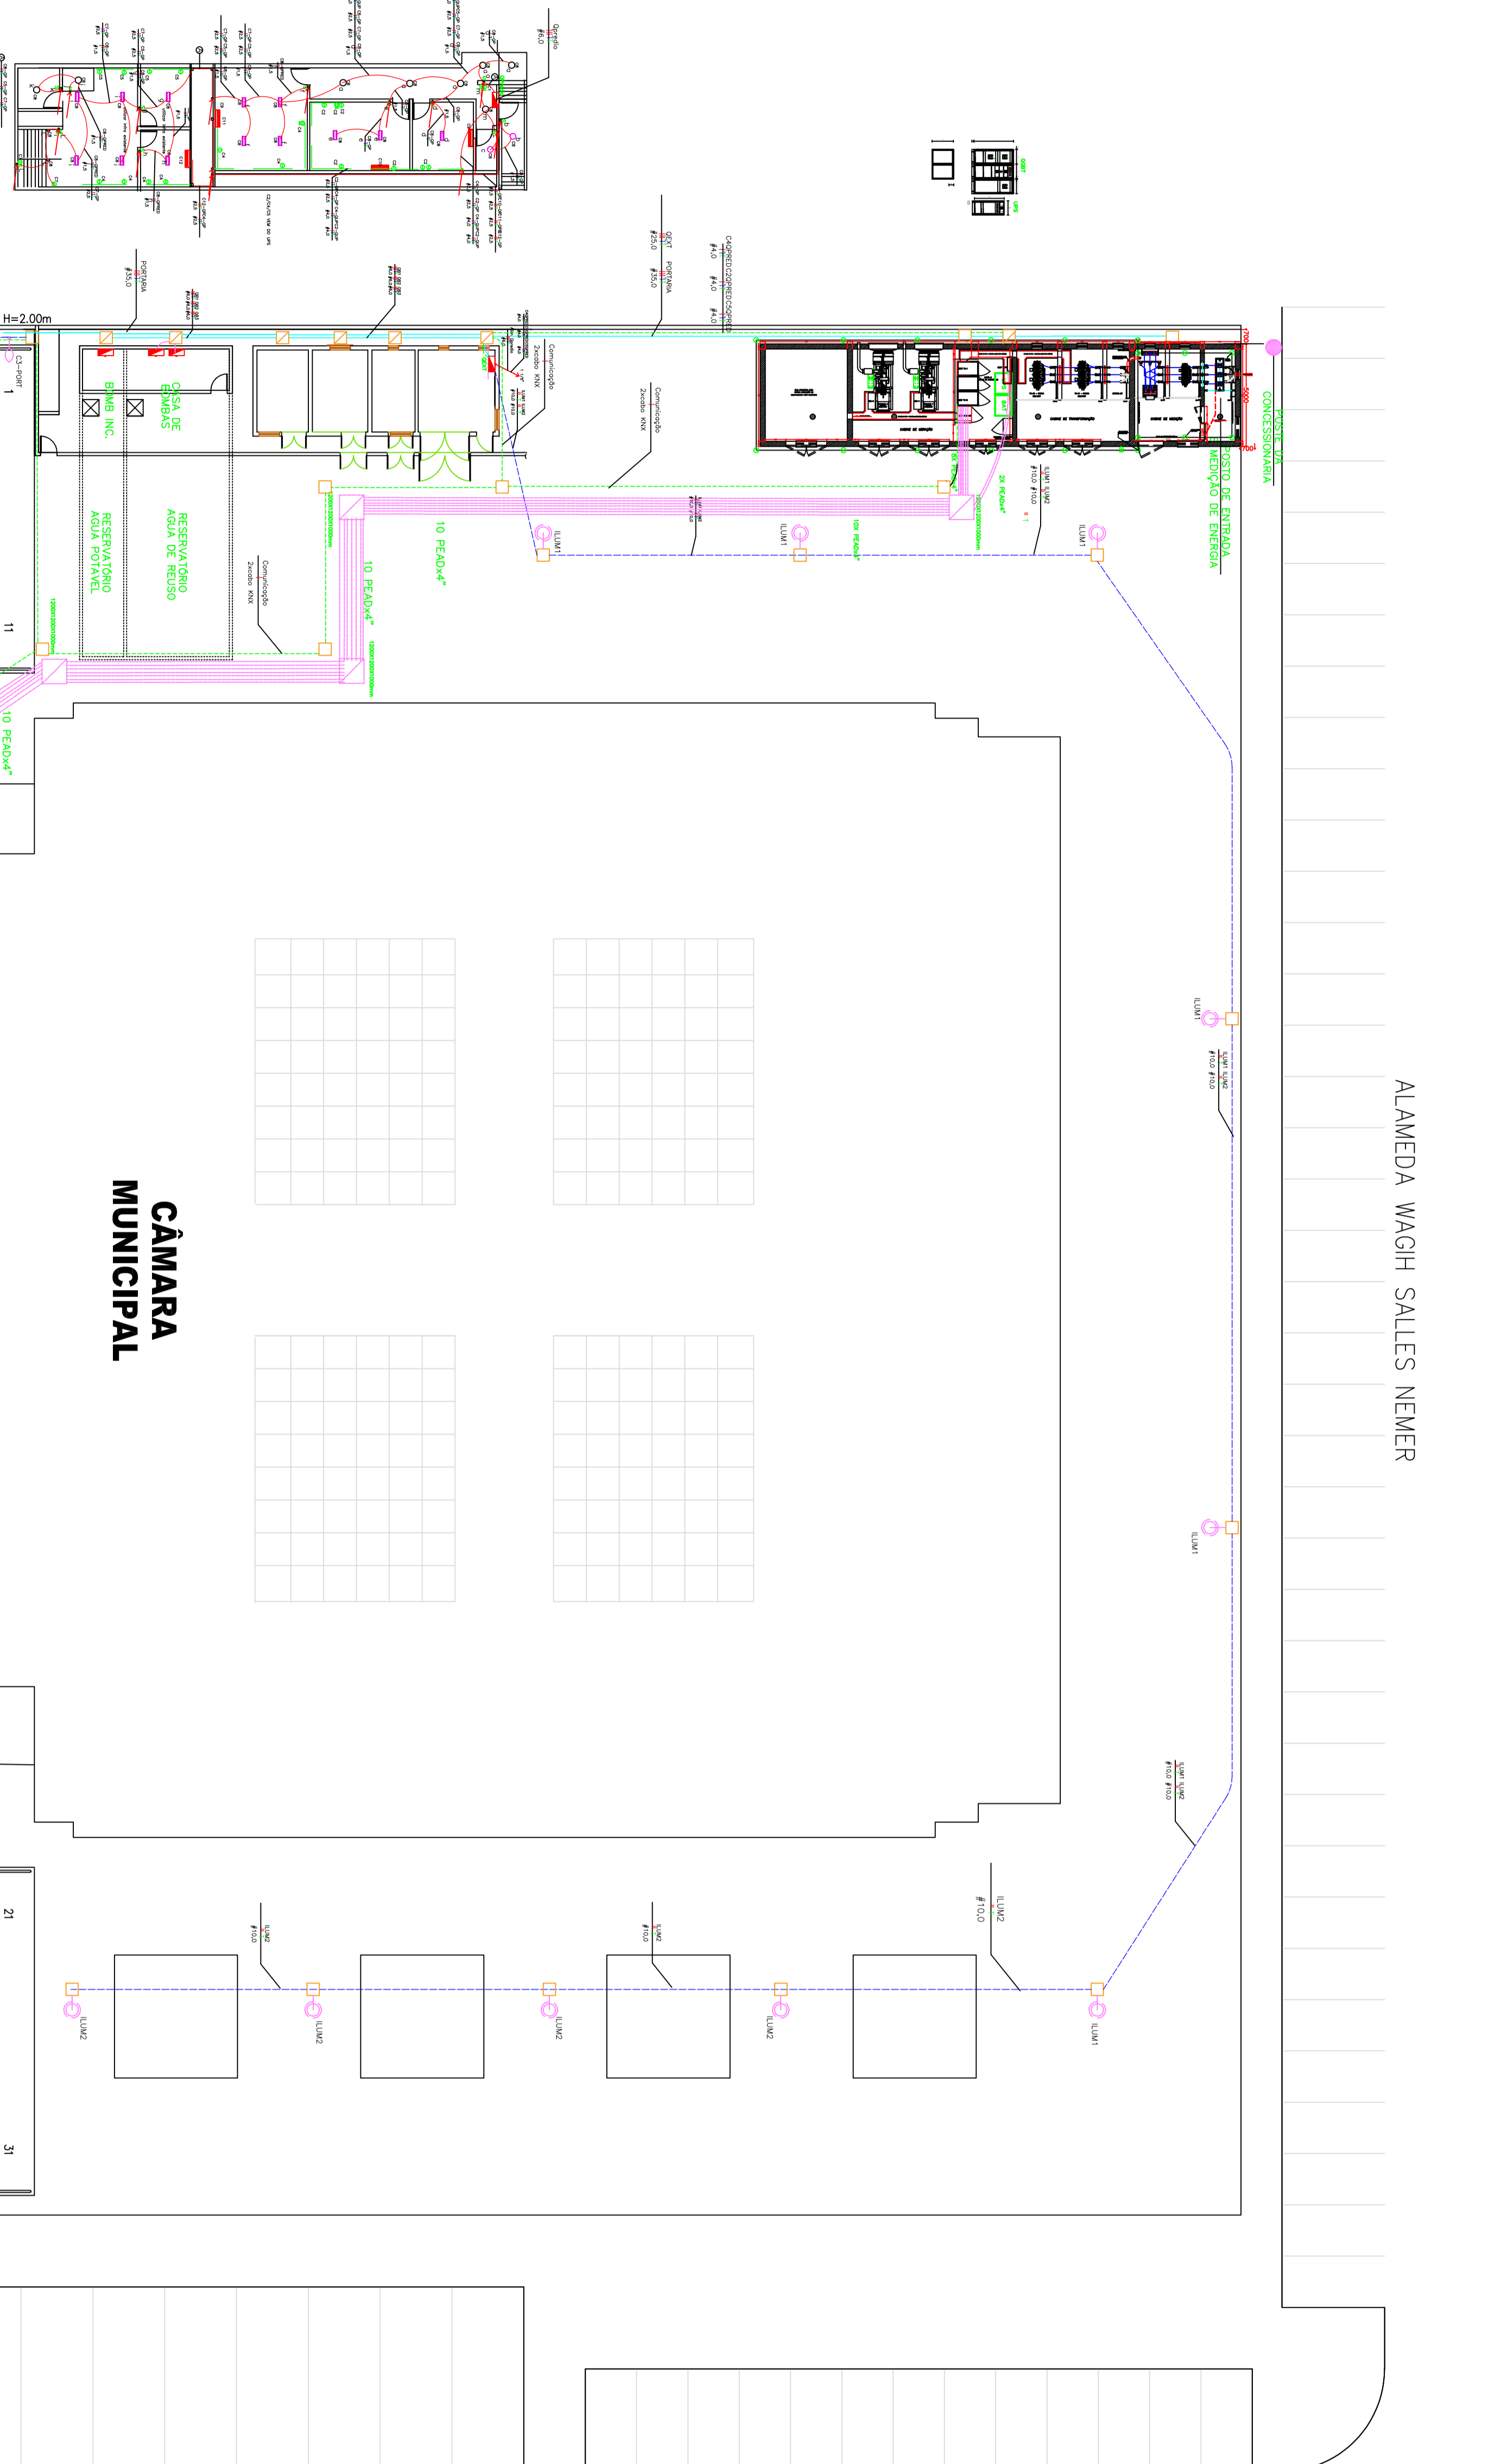

CAMARA MUNICIPAL

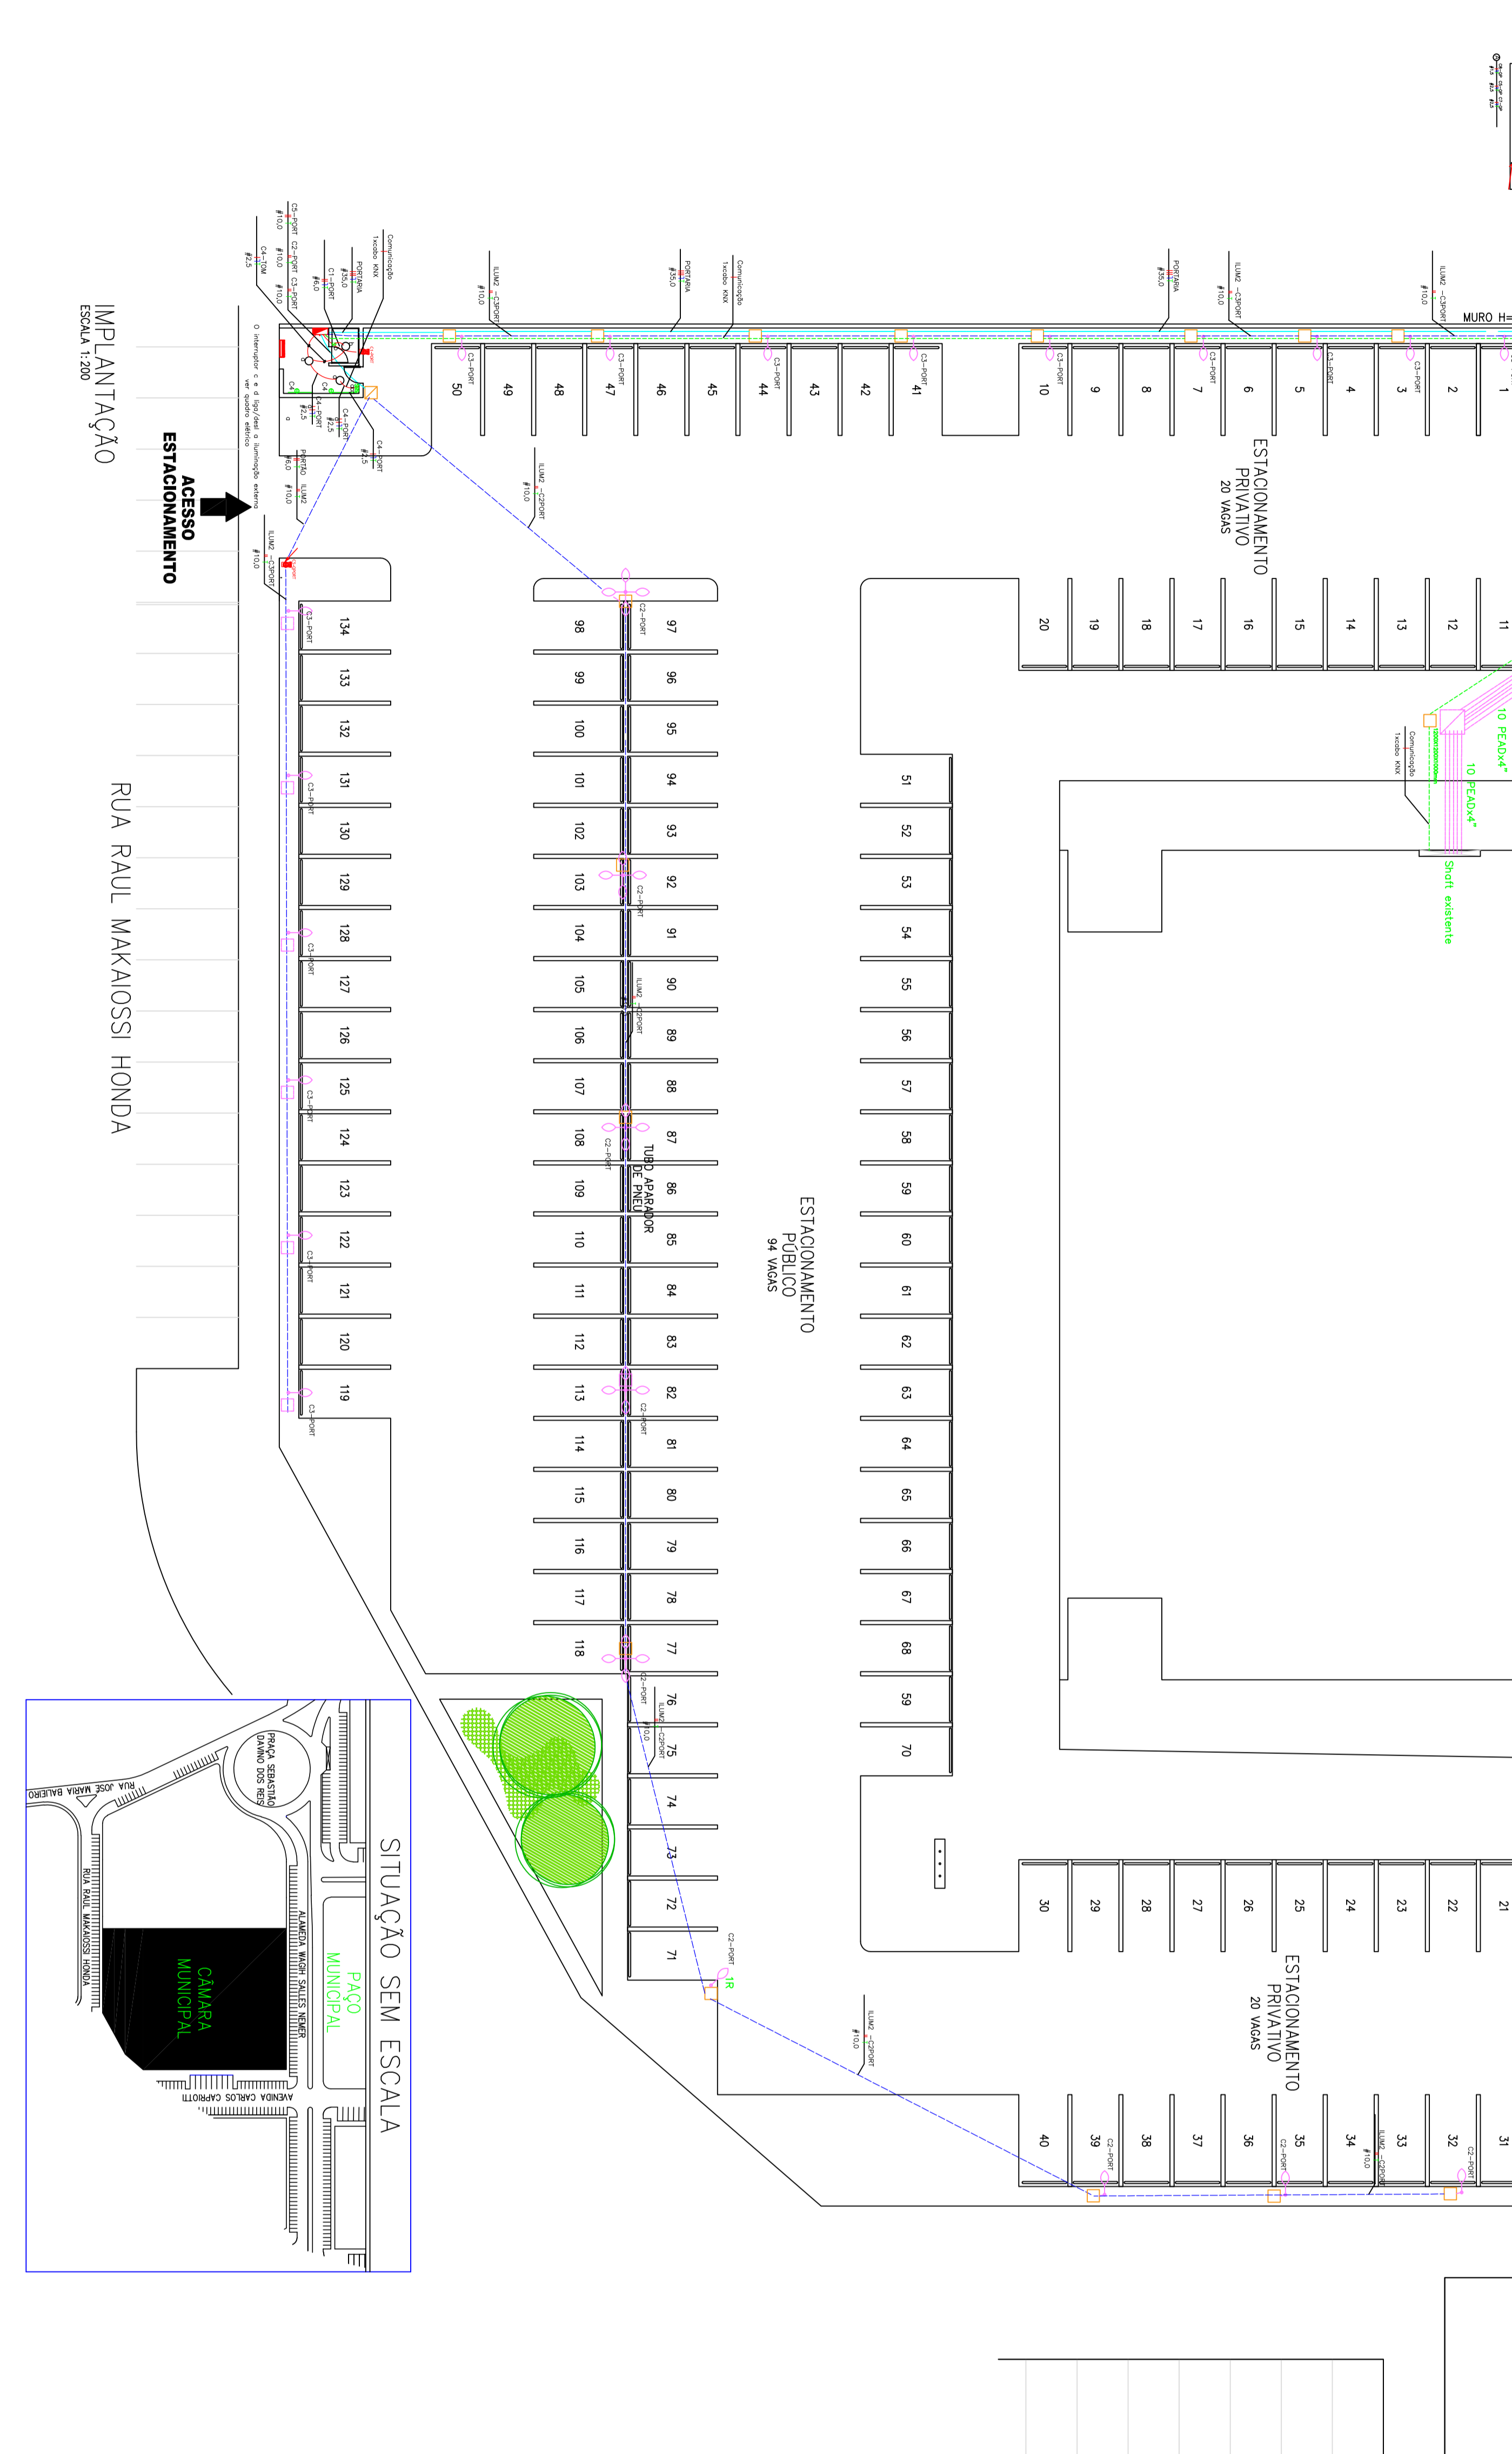



RUA RAUL MAKAOSSI HONDA

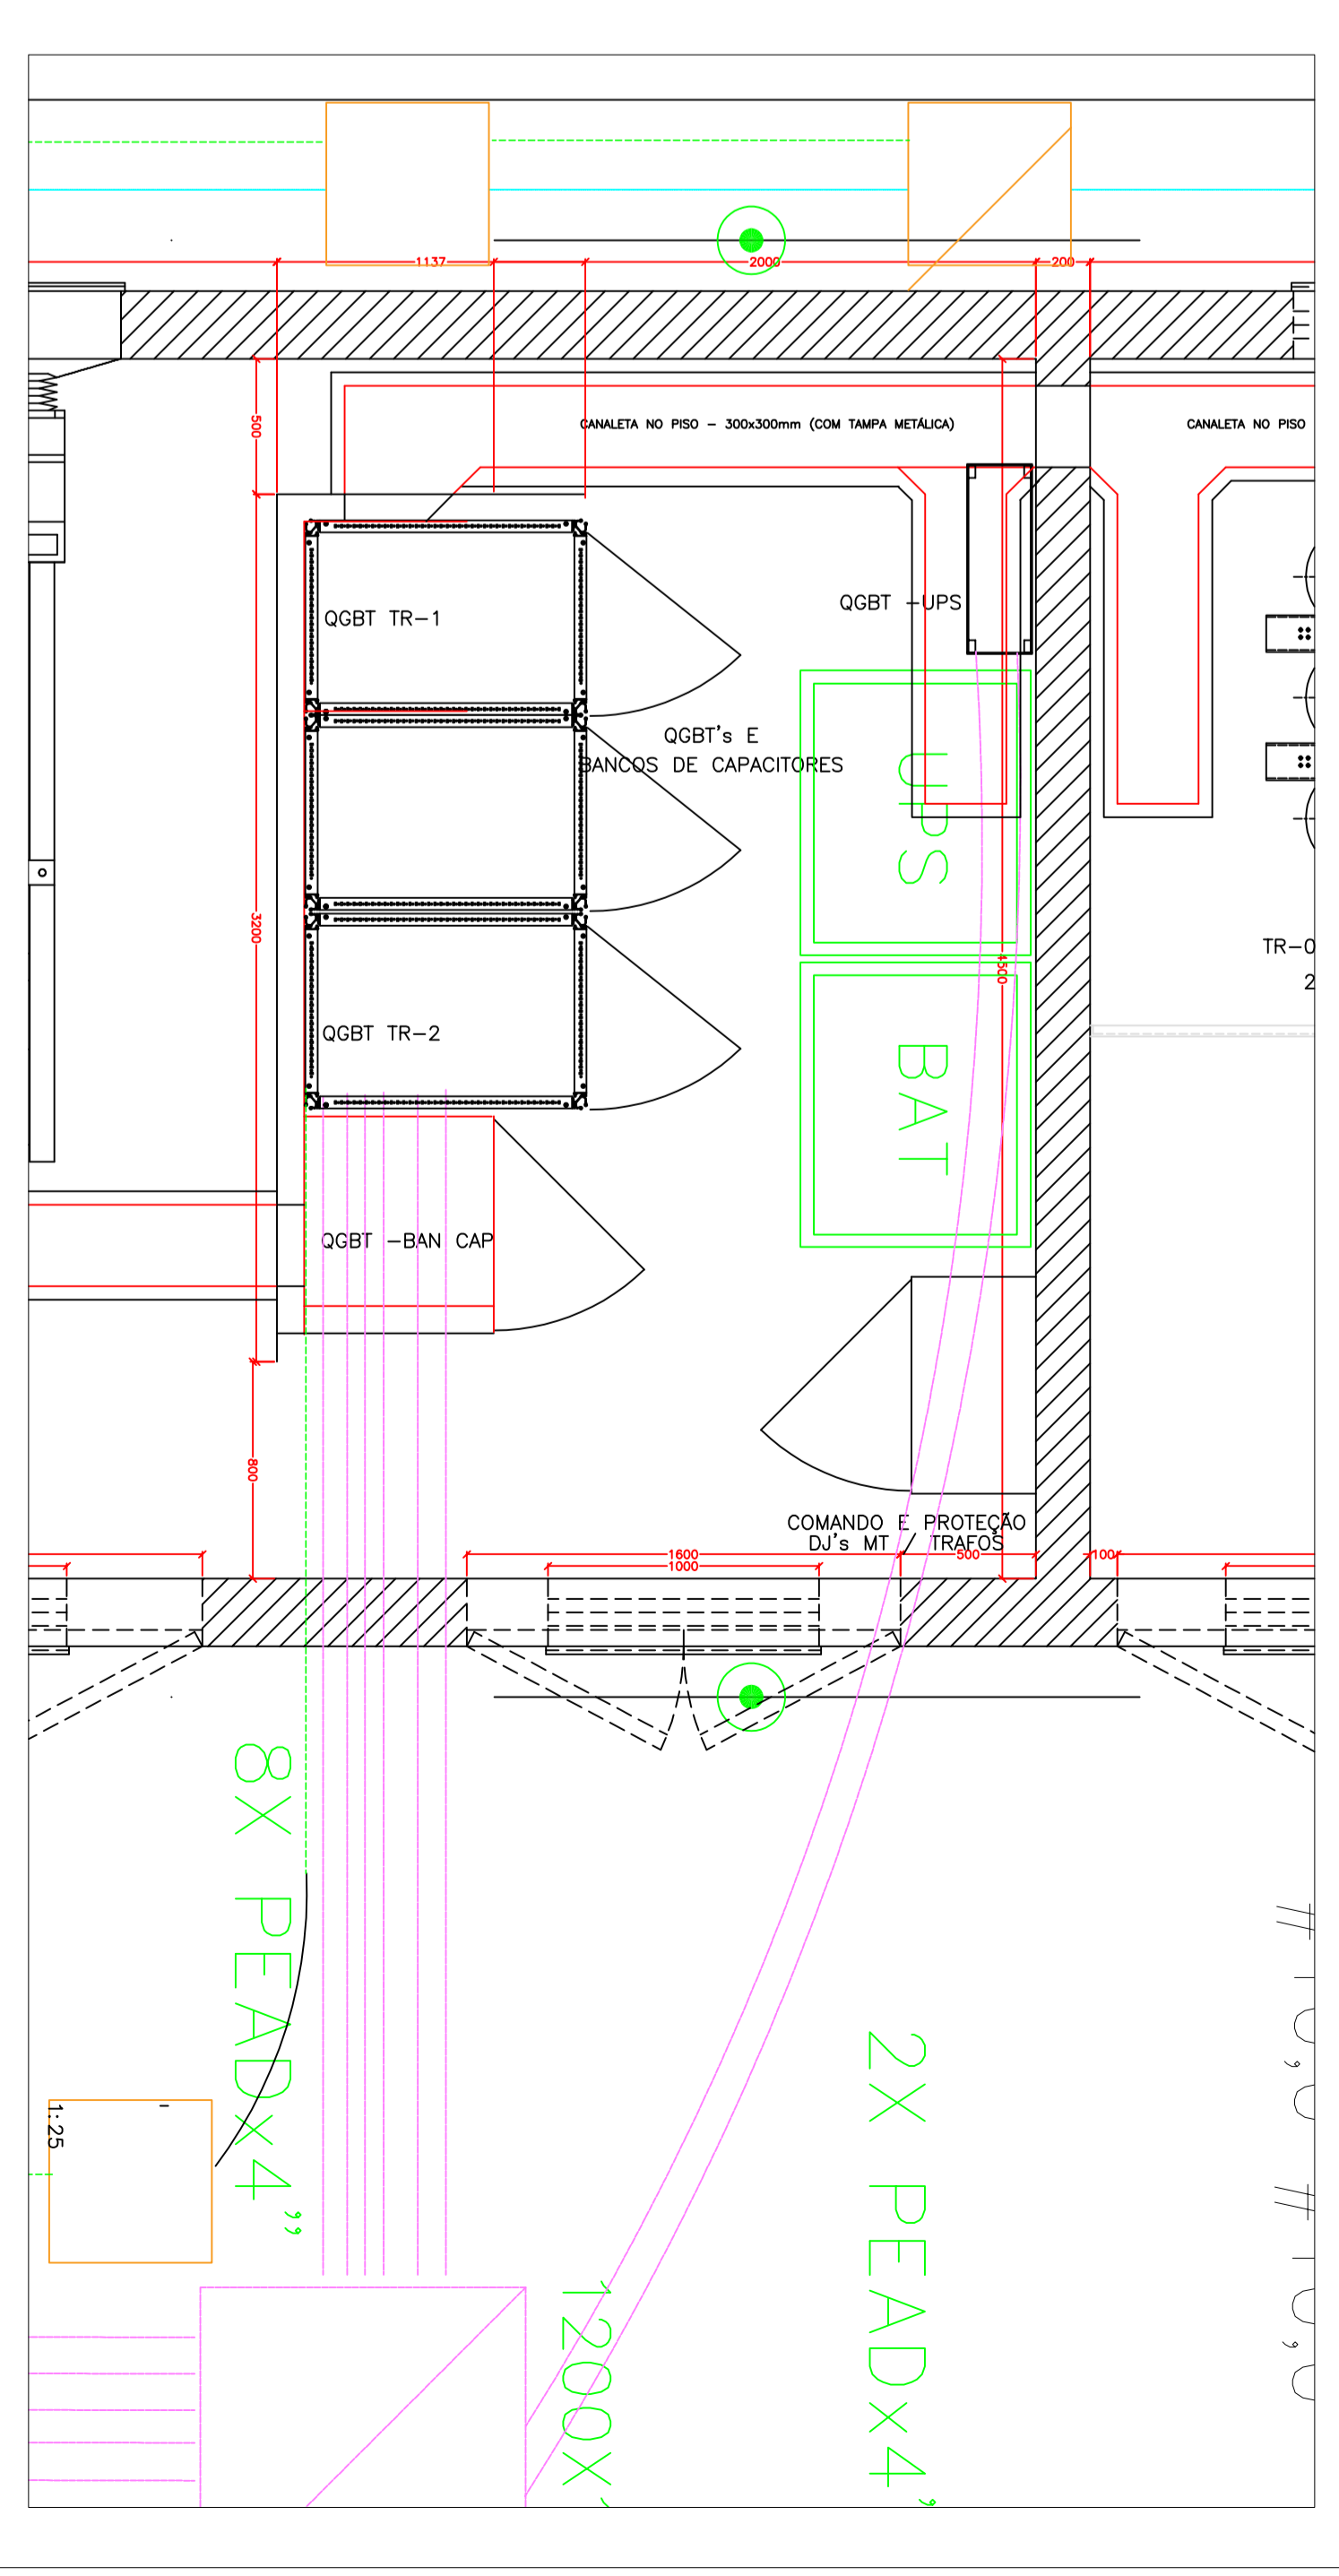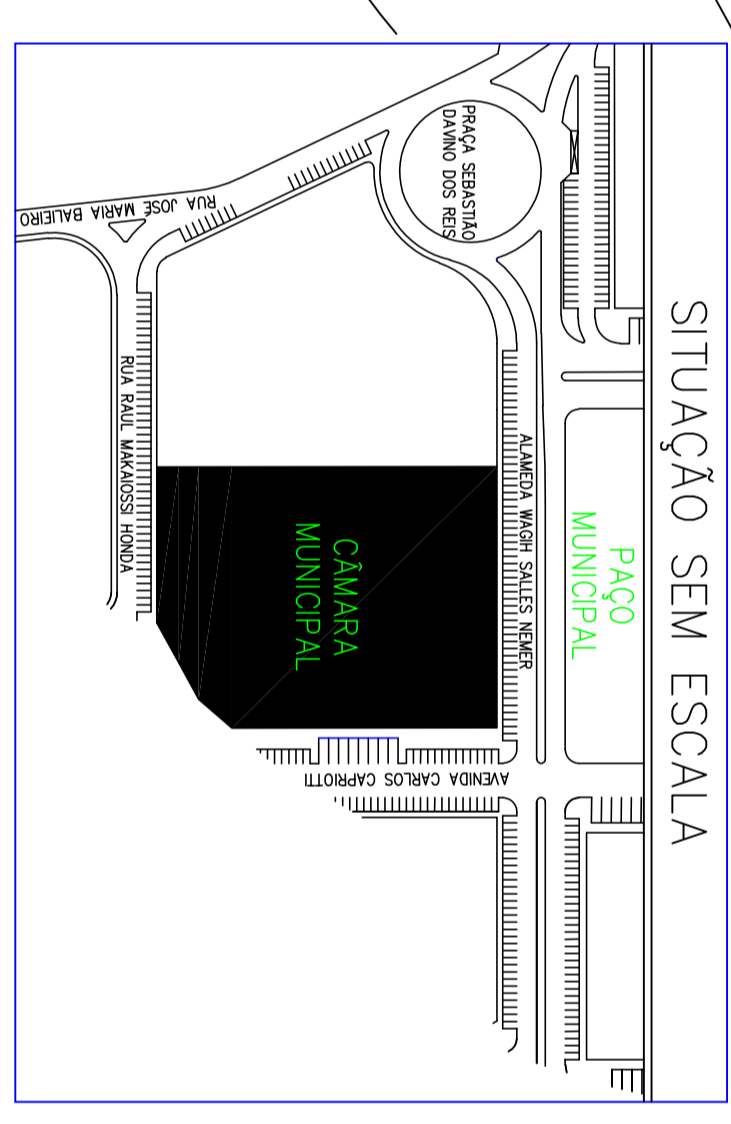

LEGENDA



AVENIDA CARLOS CAPRIOTTI

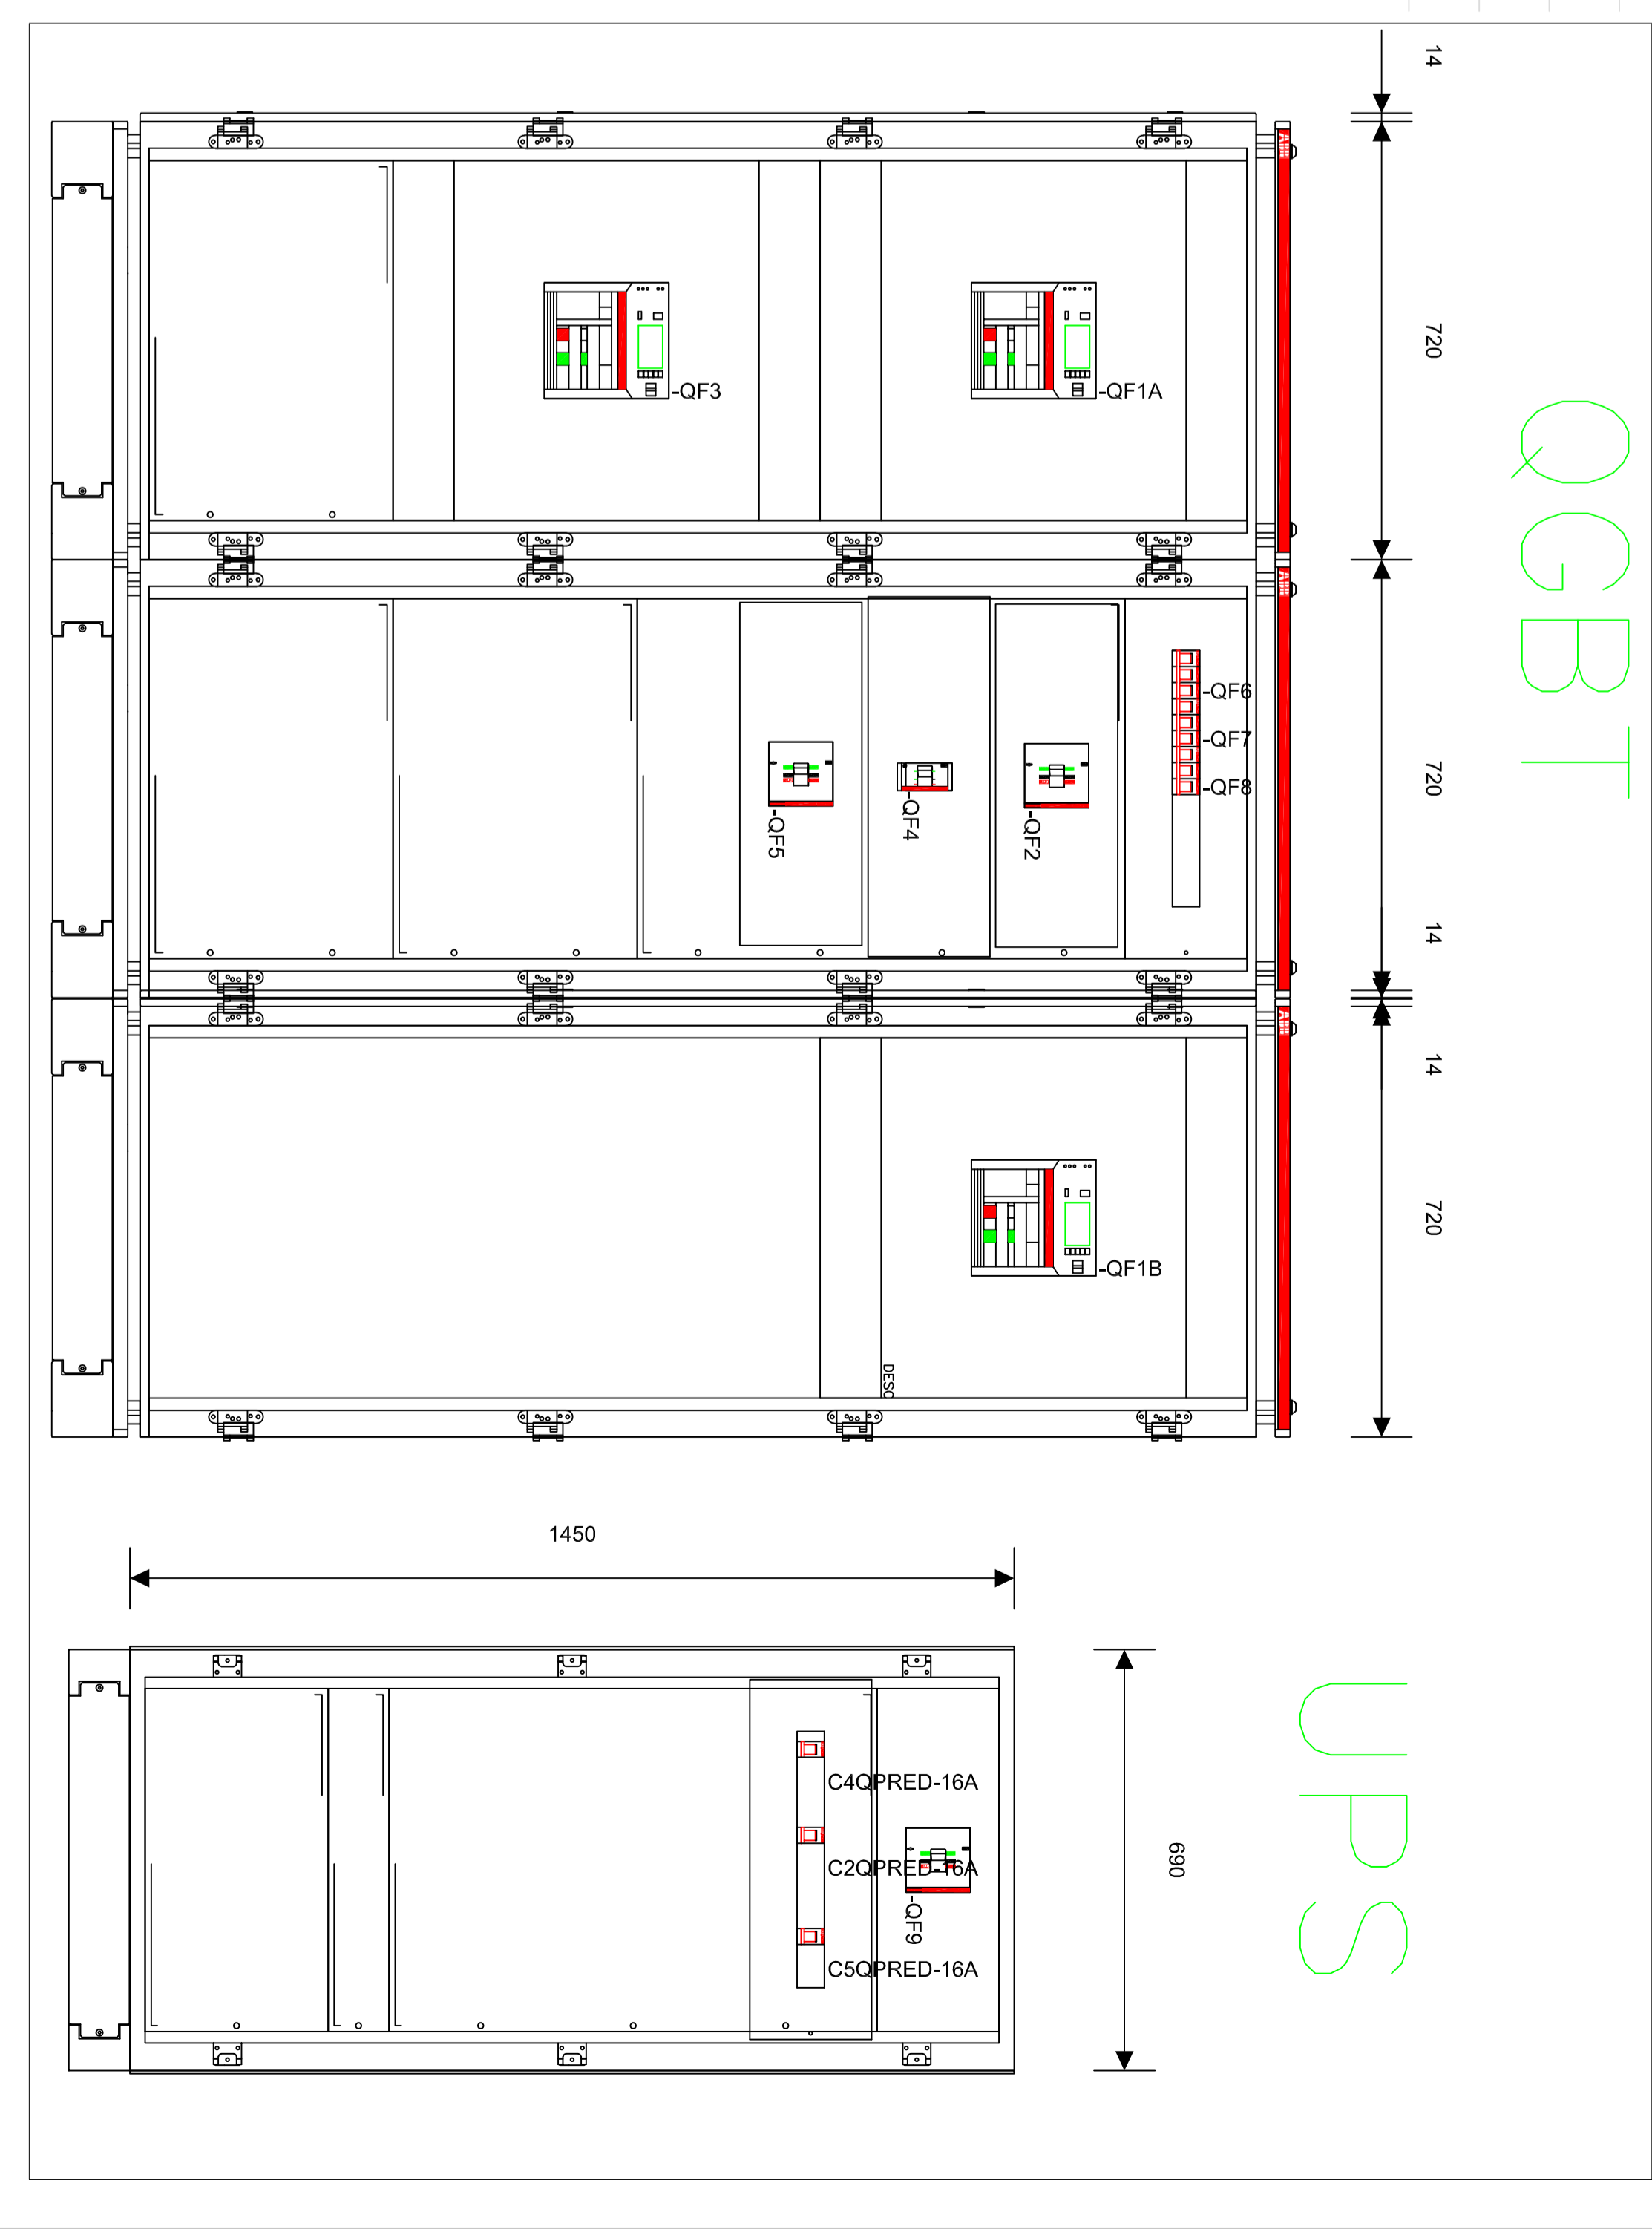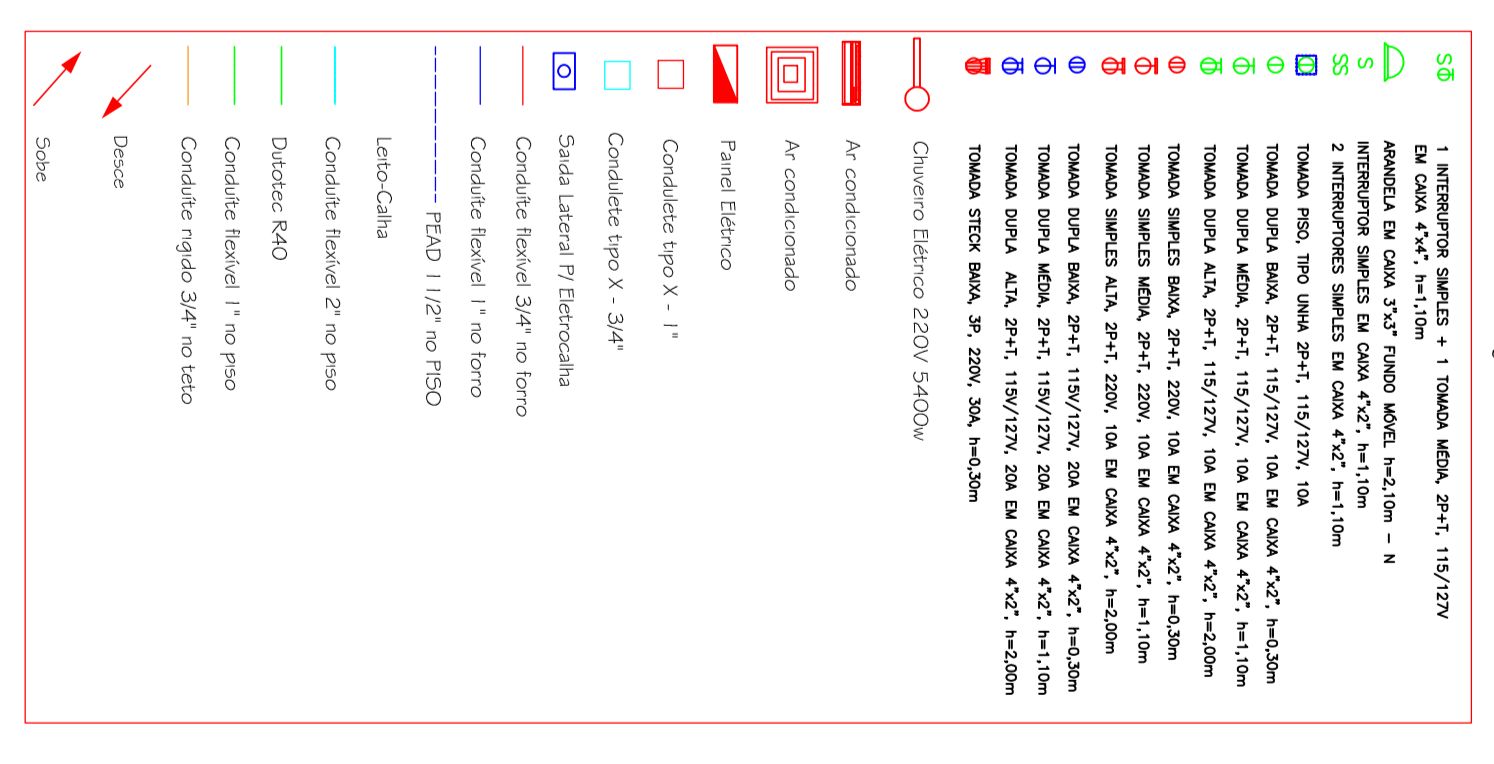

UPS

QGBT

REVISÃO	DATA	TÍTULO	N.	DATA	DES.	VER.	APR.	REV. GERAL - EMISSÃO PARA CONSTRUÇÃO	NOTAS
1	12/19	PROPOSTA E ANEXO NA SALA DO QGBT	01					RECONHECIMENTO PRELIMINAR 200 ORIGINAL	
			02					REVISÃO PARA CORREÇÃO DE ERROS PRELIMINAR	
			03					REVISÃO PARA CORREÇÃO DE ERROS PRELIMINAR	
Câmara Municipal de Bameri

MN CONSULTORIA
Projetos Elétricos

PROJETO: PROJETO ELÉTRICO ALIMENTADORES E EXTENSÃO
DISTRIBUIÇÃO DE ENERGIA ELÉTRICA

01/11

W.L.C. ALMEIDA
RESERVA
RESERVA